



MALLI / OHJE

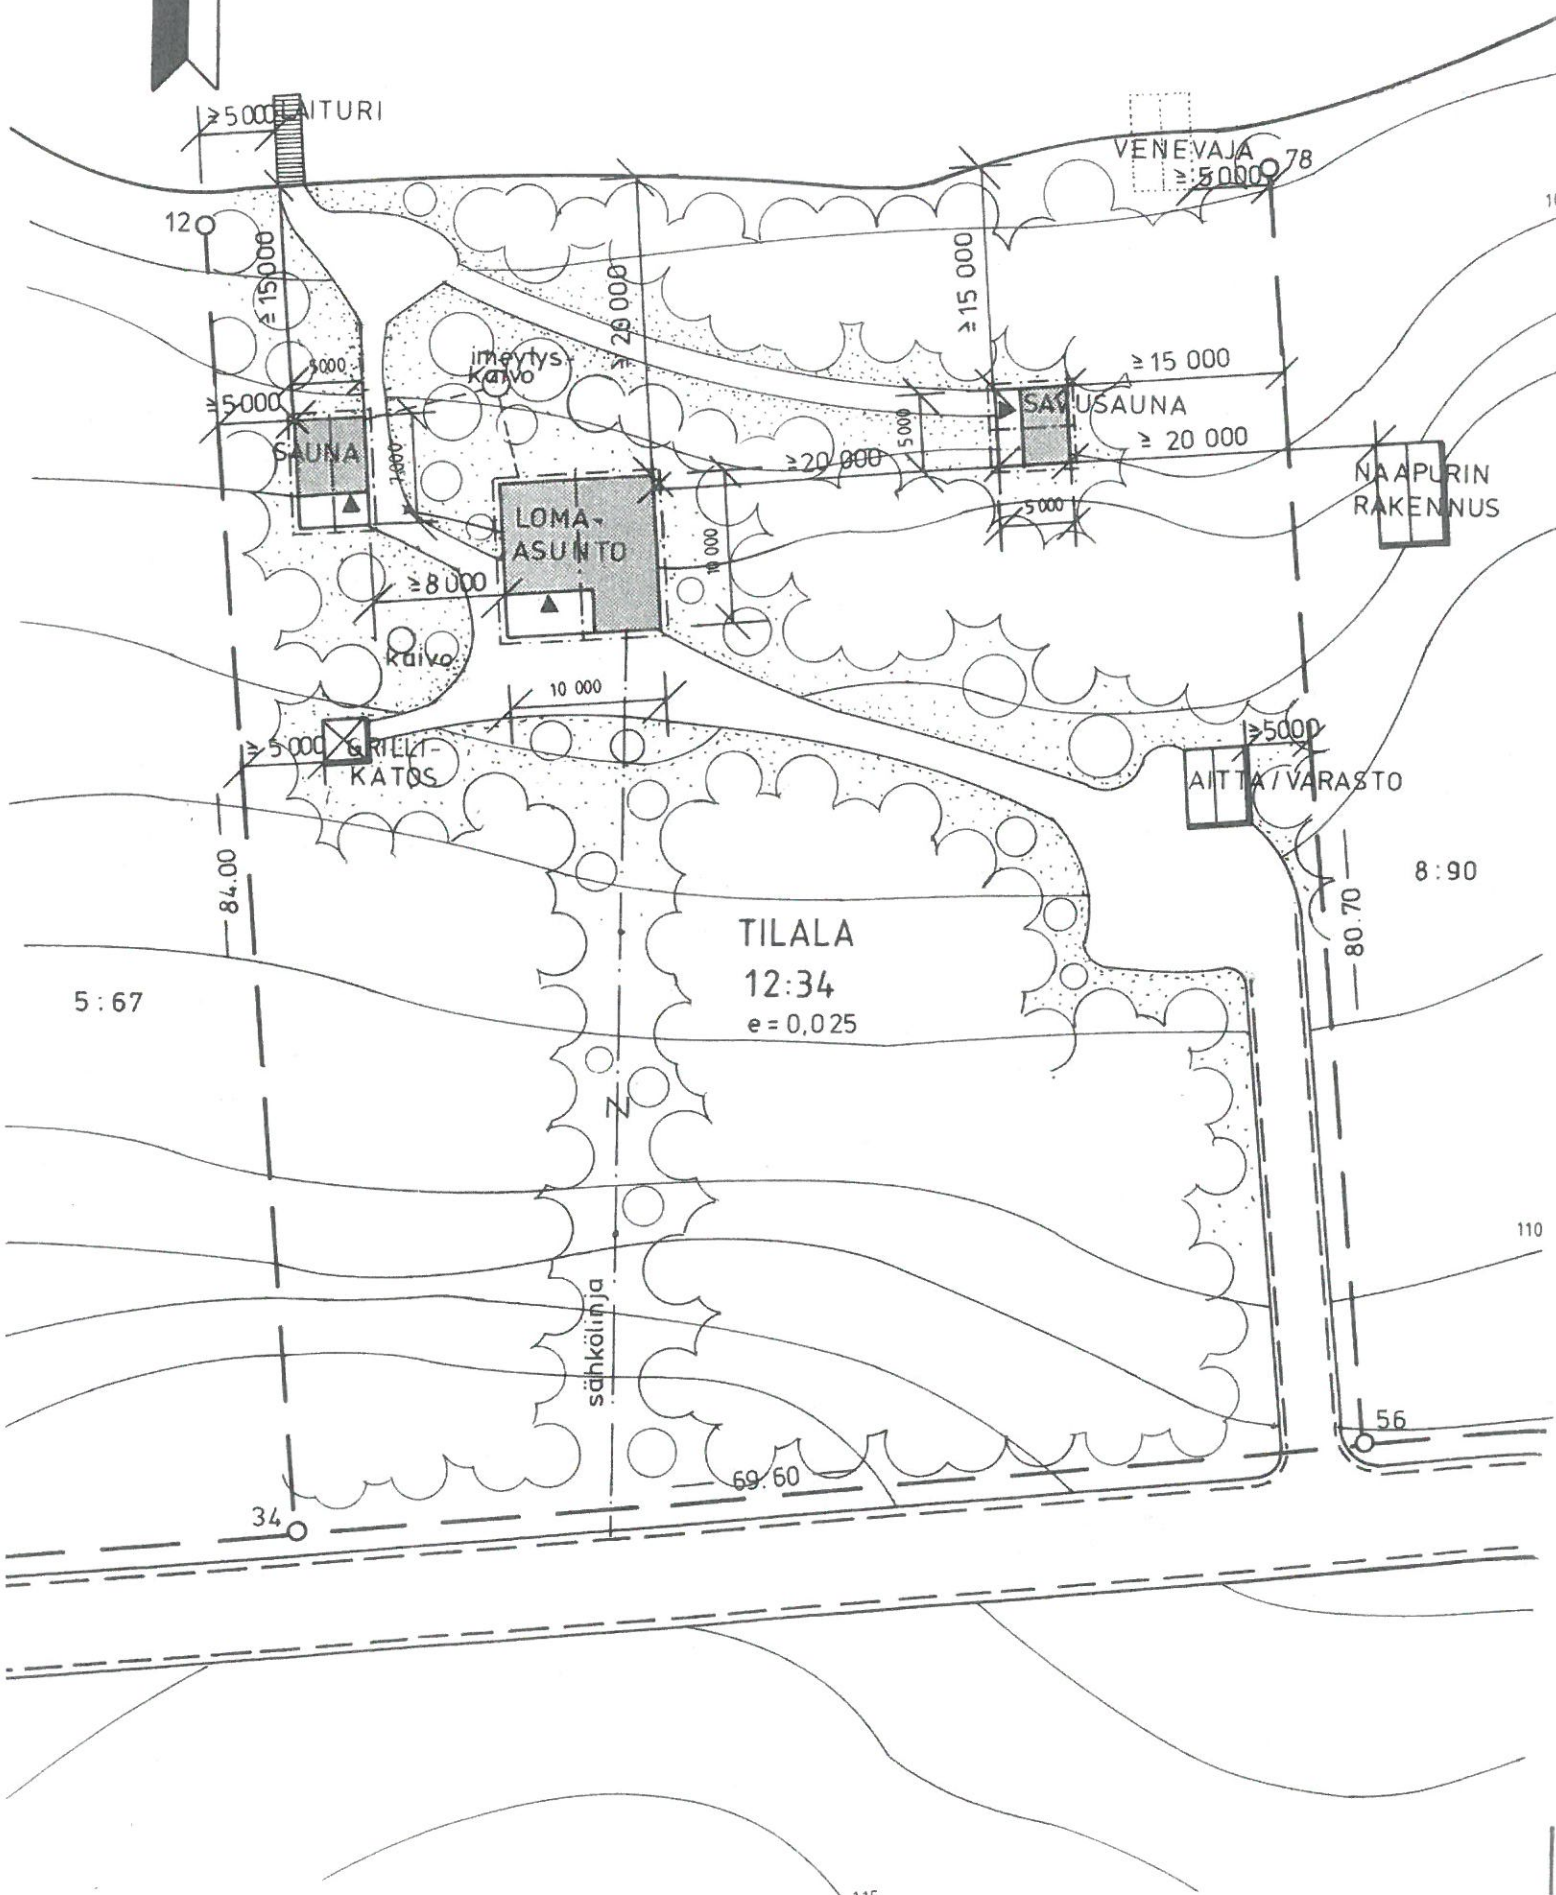

VESISTÖ
+103.5



Ote Toivola-Mynttilä-Peruvesi rantaosayleiskaavasta

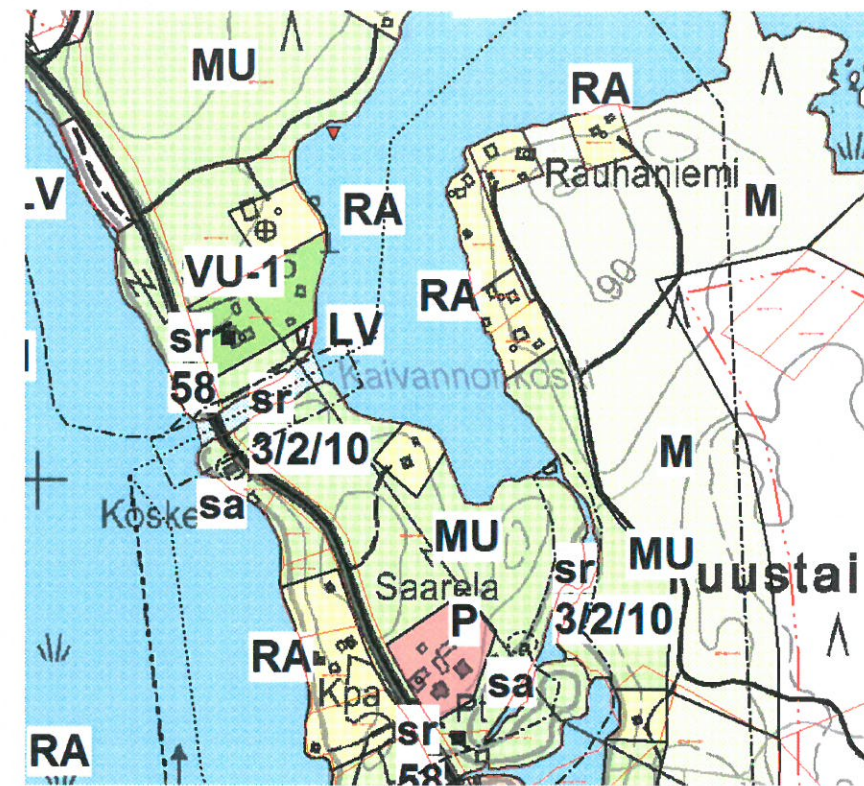

Asemapiirustus on viranomaisen näkymä tontille, joten sen tulee sisältää vähintään:

- tontin tiedot (pyykki, rajat, rajapituudet, korkeuskäyrät, kiinteistölle kulku, tiet)
- kaikkien rakennusten nimet/ käyttötarkoitukset
- mitoituksen (rakennusten keskinäiset etäisyydet ja etäisyydet rajoista sekä mahdollisesta rannasta)
- rakennusoikeuslaskelma; kiinteistön rakennusoikeus k-m² ja käytetty rakennusoikeus
- rakennuspaikalle rakennettavat, siellä olevat ja sieltä purettavat rakennukset ja rakennelmat sekä riittävän laajasti lähiympäristön rakennukset
- sadevesi- ja perusvesikaivot sekä hulevesien ja perustusten kuivatusvesien käsittely;
- talousvesikaivo, vesijohdot ja viemärit kaivoineen

LAAJUUSTIEDOT

	KERROSALA	KOKONAISALA	TILAVUUS
Loma-asunto	85 k-m ²	100 m ²	250 m ³
Sauna	25 k-m ²	35 m ²	80 m ³
Aitta/varasto	20 k-m ²	20 m ²	66 m ³
Grillikatos		10 m ²	33 m ³

Savusauna 18 k-m² 25 m² 70 m³

YHTEENSÄ 148 k-m²

Rakennusoikeutta jäljellä
200-148 = 52 k-m²

PALOLUOKKA: P3

Kiinteistötunnus 507-	Viranomaisen arkistointimerkintöjä varten	
Rakennustoimenpide UUDISRAKENNUS	Piirustuslaji PÄÄPIIRUSTUS	Juokseva nro 1/4
Rakennuskohde SAVUSAUNA, Hakijan nimi Osoite Postinro ja -toimipaikka	Piirustuksen sisältö ASEMAPIIRUSTUS	Mittakaava 1:500
Suunnittelijan tiedot Nimi Osoite @ / puhelin	Työnlaji ARK	Työnumero
Päiväys	Allekirjoitus nimen selvennys	