

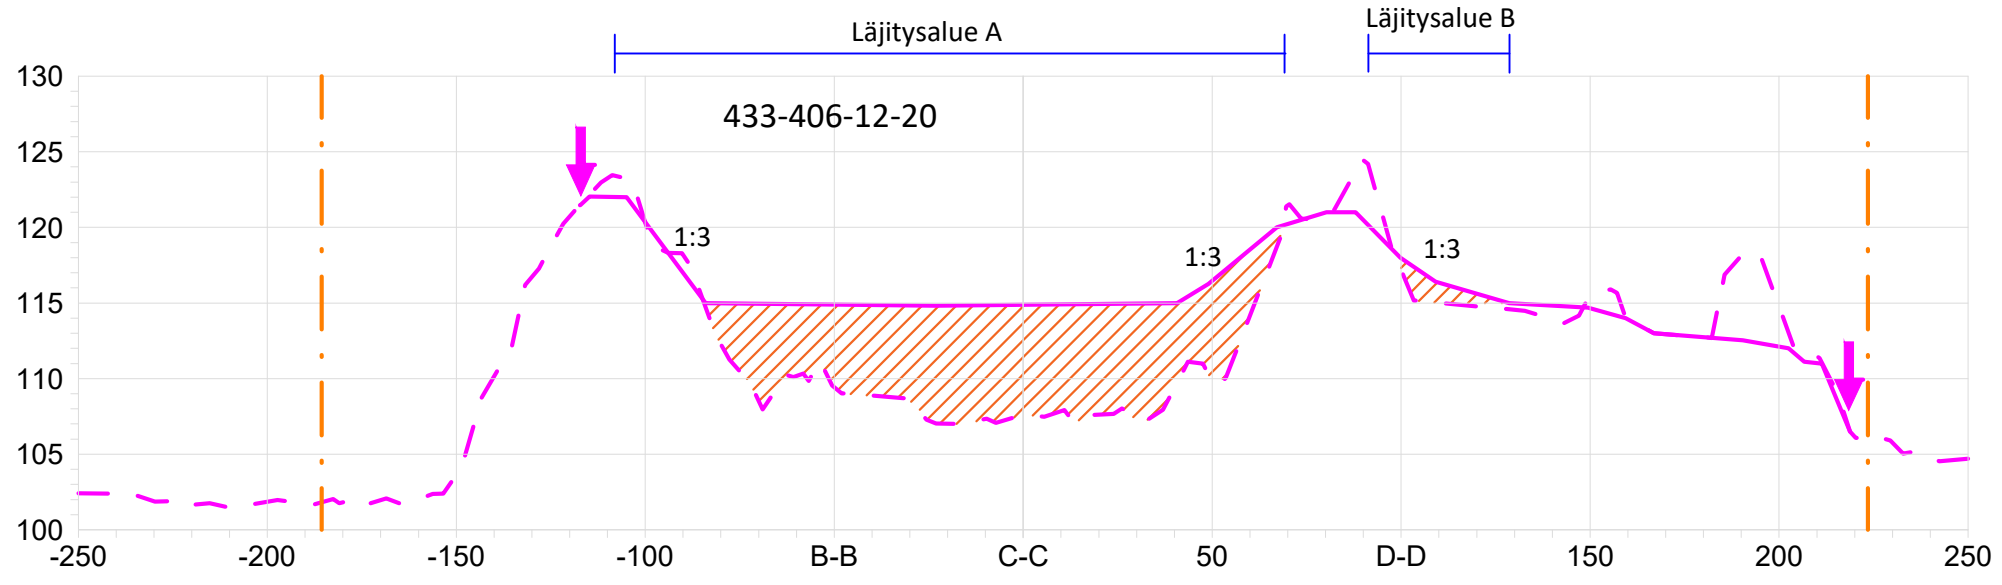
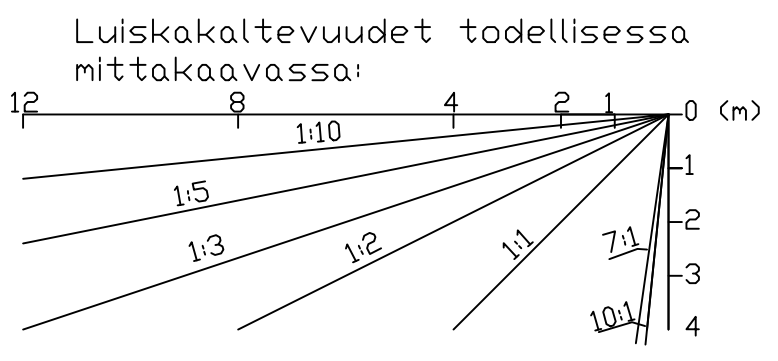


LEIKKAUS A - A

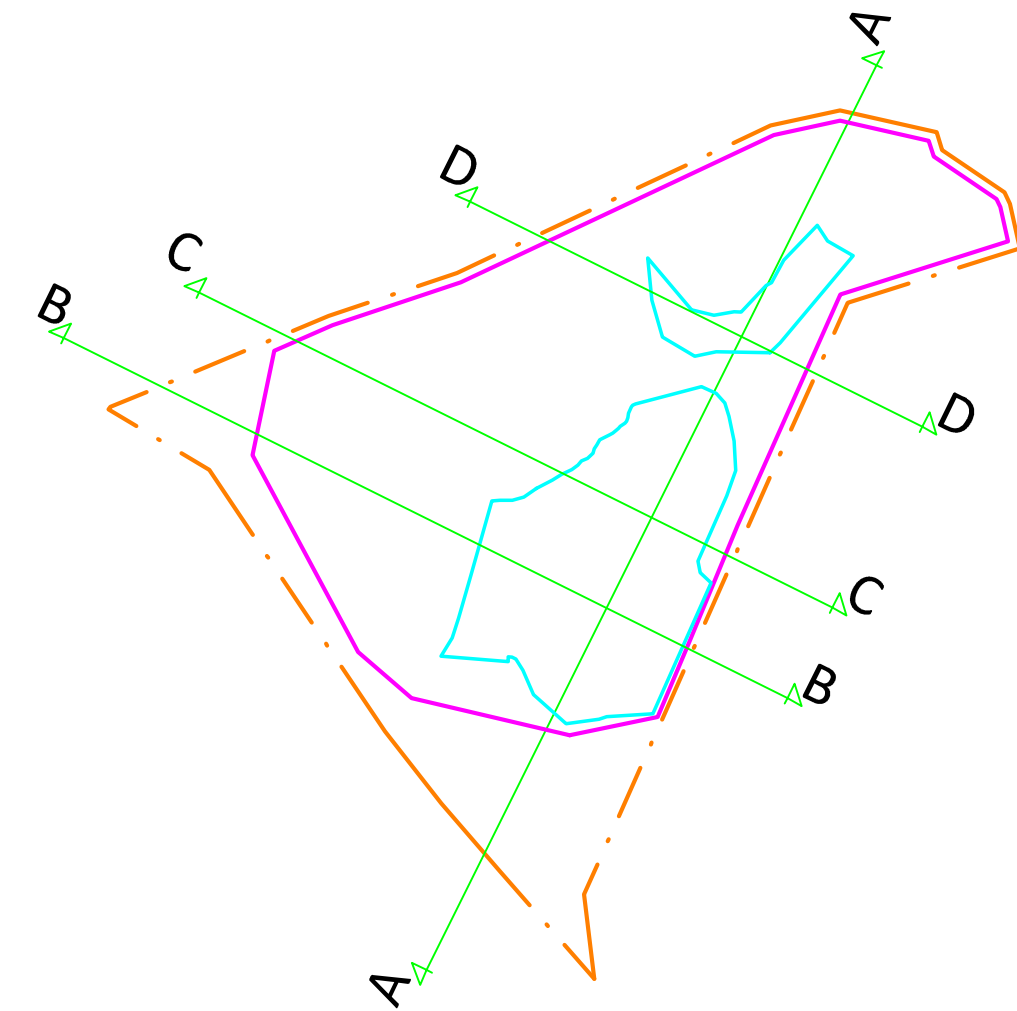

LEIKKAUS B - B

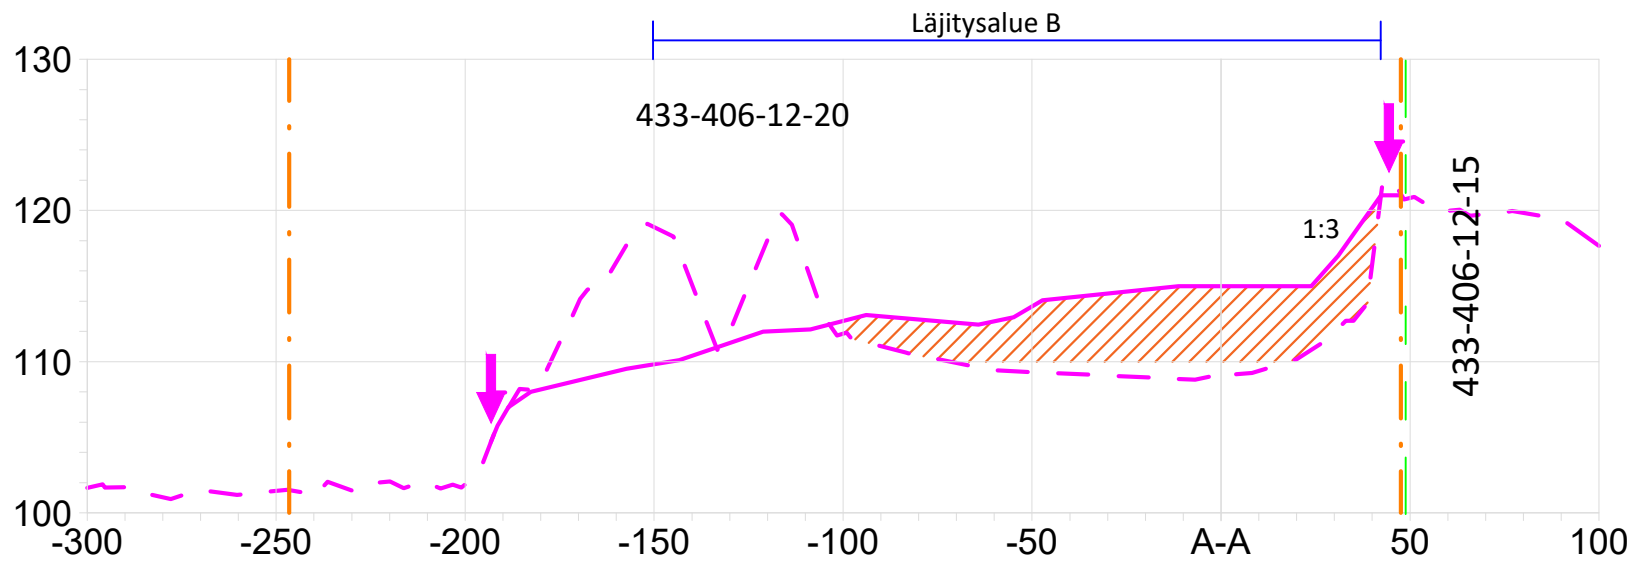

- SUUNNITELTU MAANPINTA
- - - NYKYINEN MAANPINTA
- . - SUUNNITELMA-ALUEEN RAJAUS
- KIINTEISTÖNRAJA
- ↓ OTTAMISALUEEN RAJA
- LÄJITYSALUE, SUUNNITELTU POHJATASO +115

KARTTA SISÄLTÄÄ MAANMITTAUSLAITOKSEN MAASTOTIETOKANNAN AINEISTOA
 KOORDINAATISTO ETRS-TM35FIN, KORKEUSJÄRJ. N2000

KORTTI/TONTTI SAARENMÄKI 433-406-12-20		TILA/RNØ 433-406-12-20		
TOIMENPIDE MURSKAUS JA PILAANTUMATTOMIEN MAIDEN VASTAANOTTO		PIIRUSTUSLAJI SUUNNITELMAKUVA		
KOHTEEN TIEDOT SAARENMÄEN OTTAMISALUE Patojantie 344, LOPPI 12600		PIIRUSTUKSEN SISÄLTØ SUUNNITELMAKARTTA, LEIKKAUSKUVAT A-A, B-B MK 1:2000 / 1:500		
HAKIJA PEAB INDUSTRI OY KARVAAMOKUJJA 2 A 00380 HELSINKI		TYÖ NRØ	PIIR. NRØ	VIRANOMAISTEN MERKINTØJØ
PVM. 30.12.2021	SUUNN. M.S	1	3	
PVM. 30.12.2021	HYV. H.H			
PEAB Industri Oy				