


Riitalan yhteismetsä
Hakkapeliitantie 2
31300 TAMMELA
0500-239858
© MML

Riitalan Yhteismetsä
Kunta : 433 Loppi
Kylä : 874 Yhteismetsät
Tila: 1:0 Riitalan yhteismetsä 1-0
Kp: 340662, 6738537

TYÖMAAKARTTA
18.3.2022 klo 13.31
Ms : 433-200-3
Sopimus : 03-200-002A-22 203.2 ha
Mittakaava: 1:10000

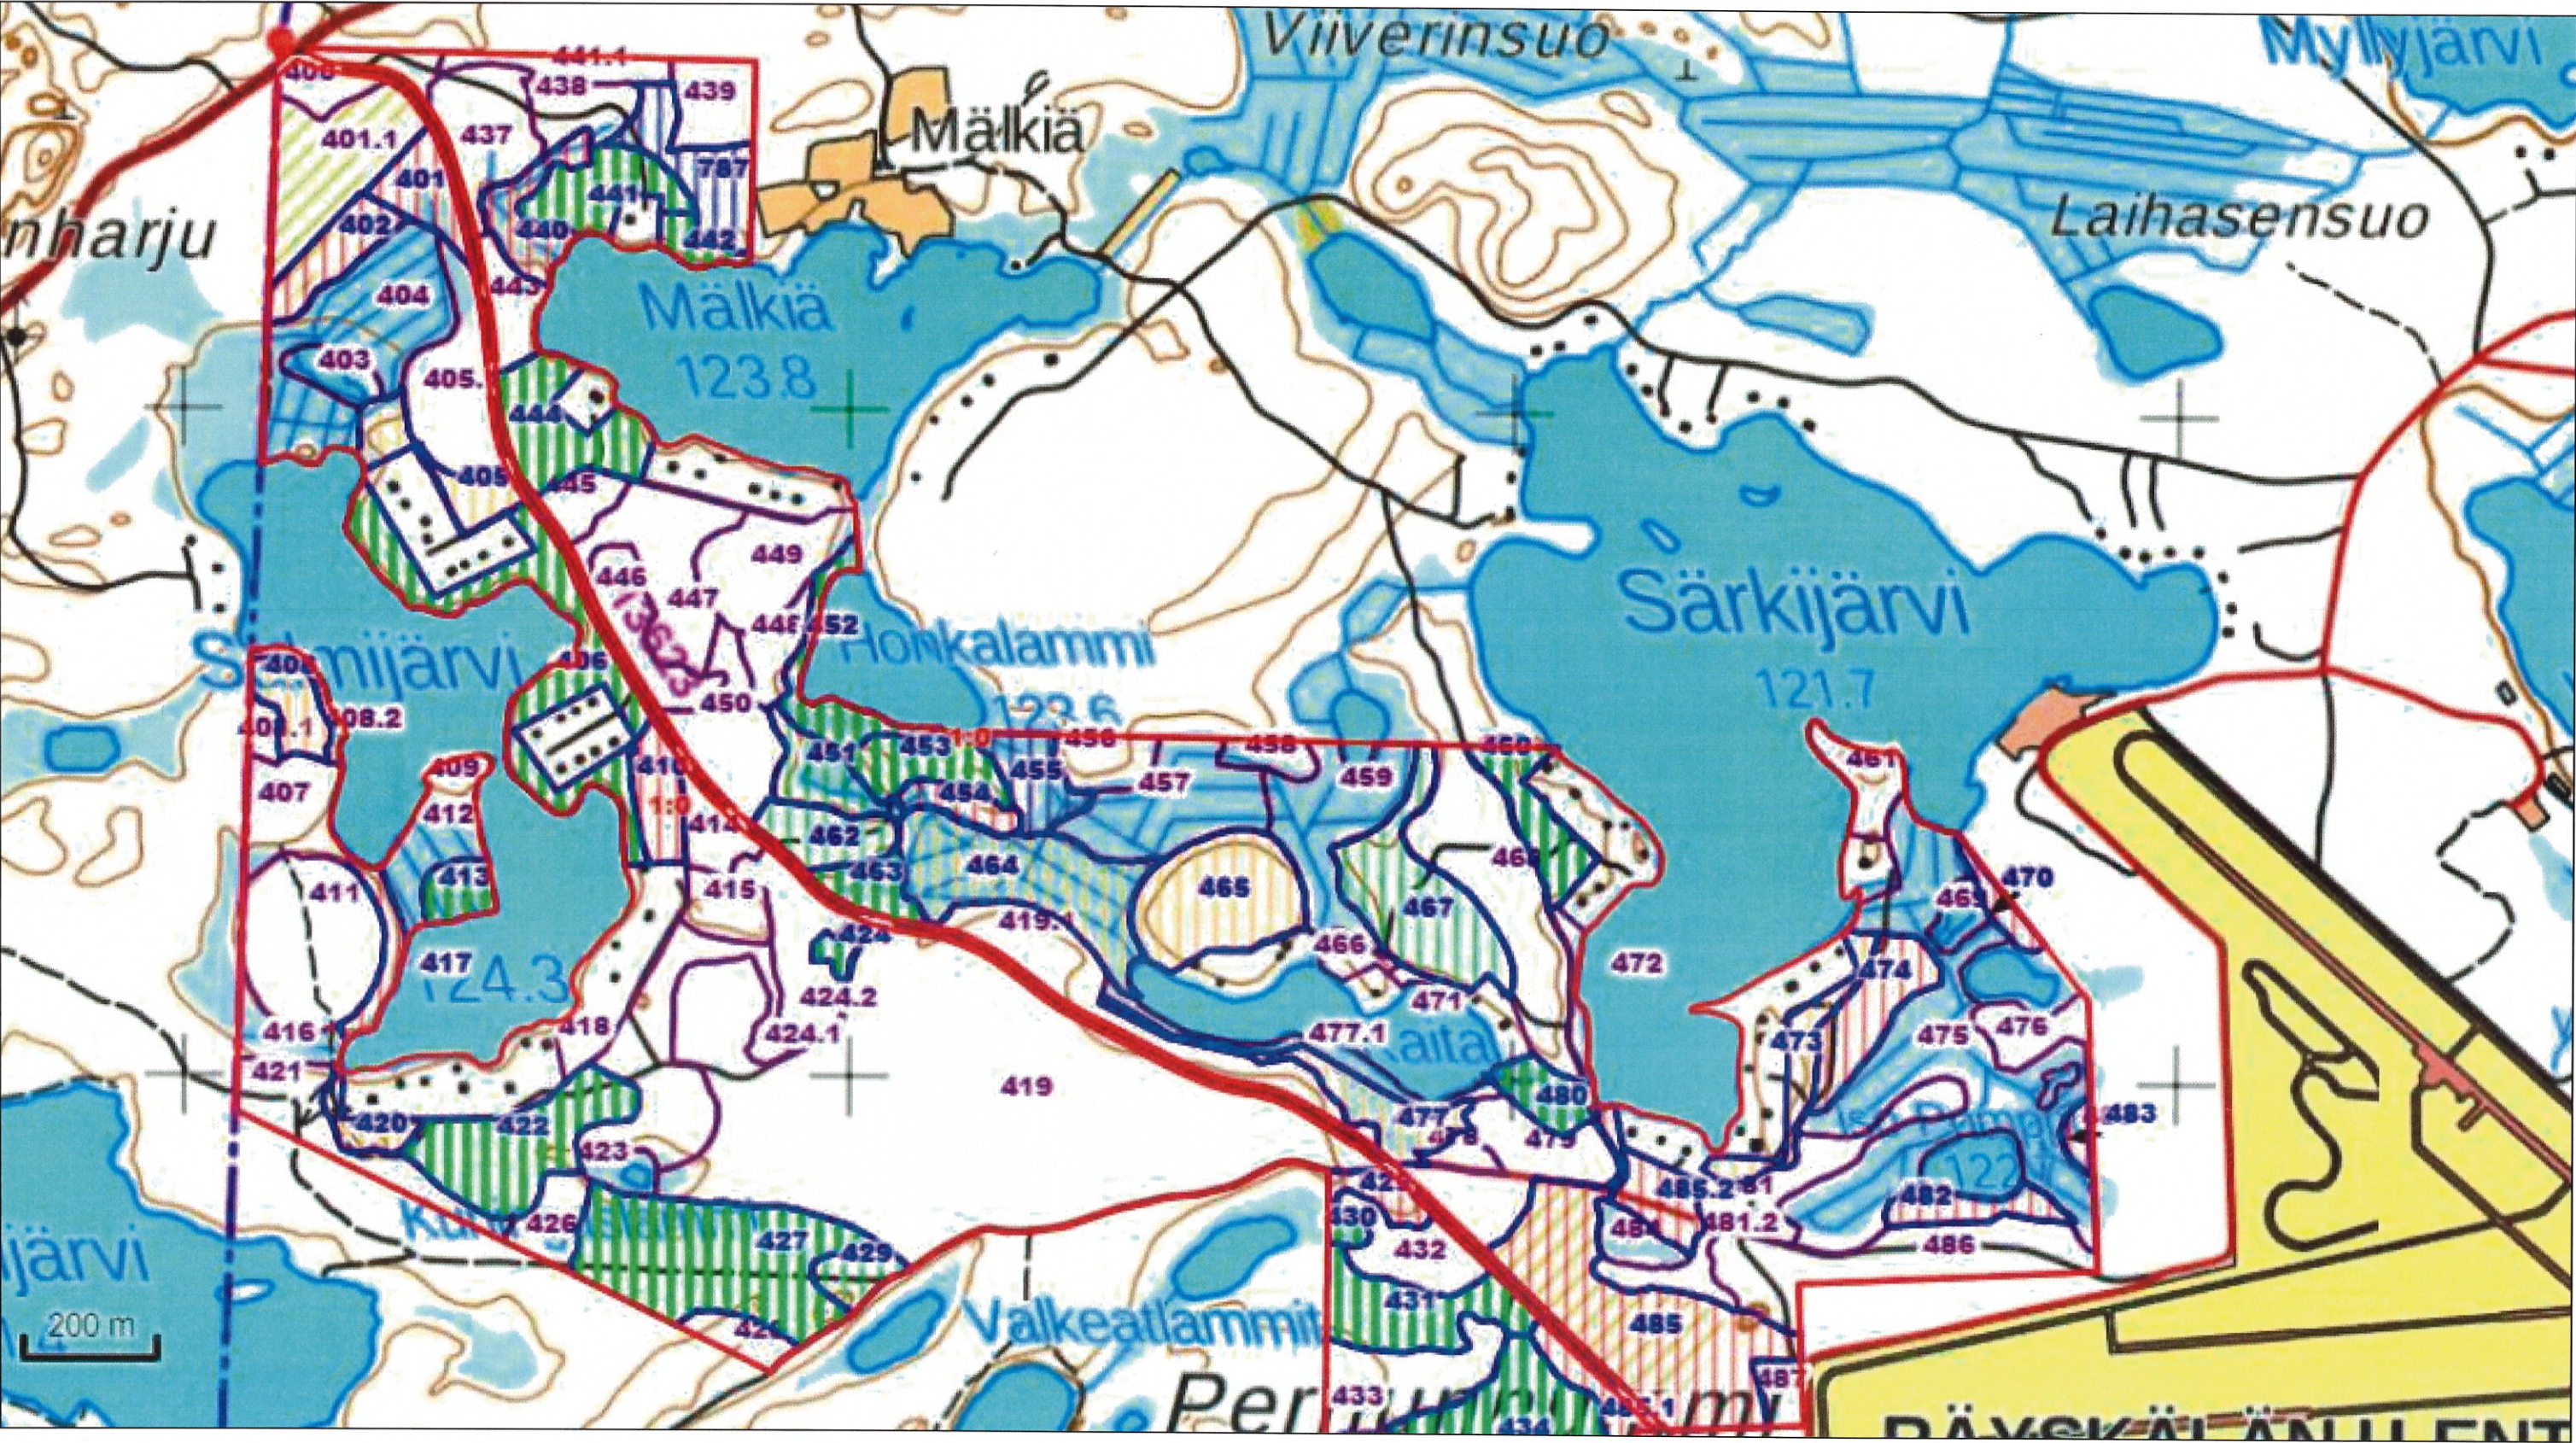


TEEMASELITE		PINTA-ALA	KPL	HAKKUUT	
Ensiharvennus	7,9 ha (4)	Harvennushakkuu	107,3 ha(43)	Siemen/suojus/verhopuu	32,7 ha (13)
Avohakkuu	26,8 ha (16)			Ylispuiden poisto	28,5 ha (20)

Riitalan yhteismetsä
Hakkapeliitantie 2
31300 TAMMELA
0500-239858
© MML

Riitalan Yhteismetsä
Kunta : 433 Loppi
Kylä : 874 Yhteismetsät
Tila : 1:0 Riitalan yhteismetsä 1-0
Kp: 340925, 6736786

TYÖMAAKARTTA
18.3.2022 klo 13.32
Ms : 433-200-3
Sopimus : 03-200-002A-22 203.2 ha
Mittakaava: 1:10000

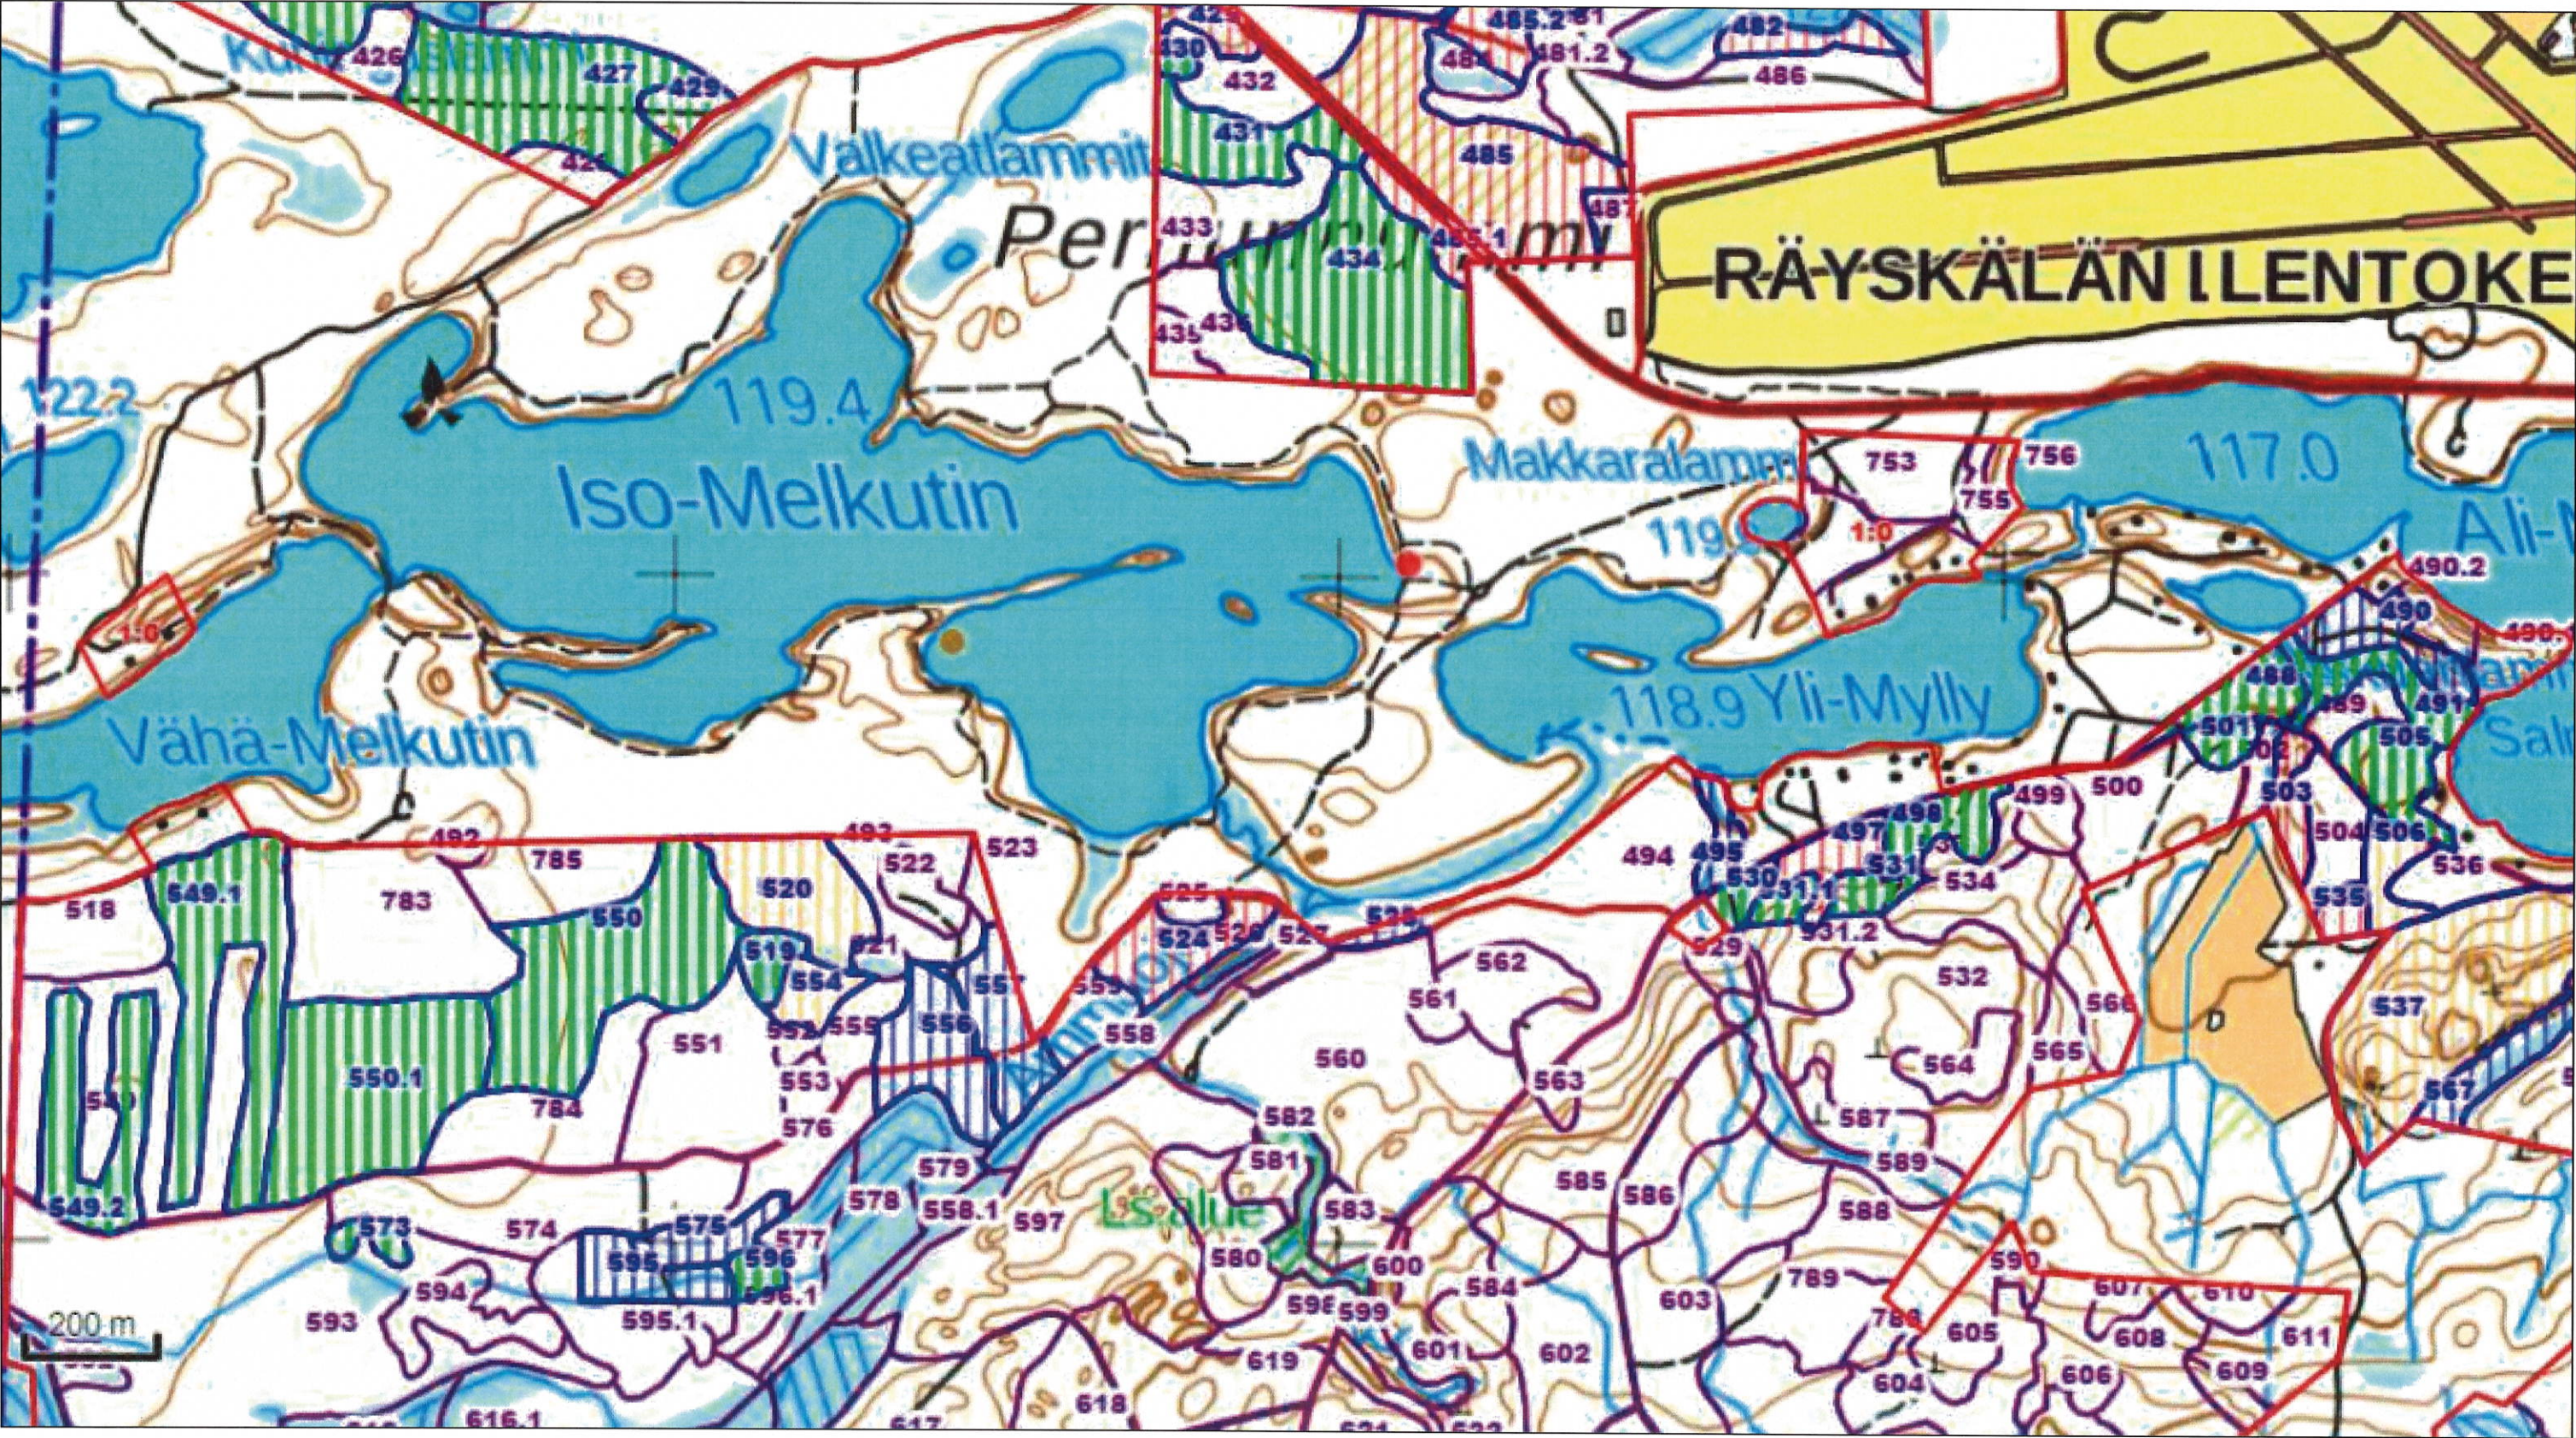


TEEMASELITE		PINTA-ALA	KPL	HAKKUUT	
Ensiharvennus	7,9 ha (4)	Harvennushakkuu	107,3 ha(43)	Siemen/suojus/verhopuu	32,7 ha (13)
Avohakkuu	26,8 ha (16)			Ylispuiden poisto	28,5 ha (20)

Riitalan yhteismetsä
Hakkapeliitantie 2
31300 TAMMELA
0500-239858
© MML

Riitalan Yhteismetsä
Kunta : 433 Loppi
Kylä : 874 Yhteismetsät
Tila: 1:0 Riitalan yhteismetsä 1-0
Kp: 343431, 6736397

TYÖMAAKARTTA
18.3.2022 klo 13.33
Ms : 433-200-3
Sopimus : 03-200-002A-22 203.2 ha
Mittakaava: 1:10000

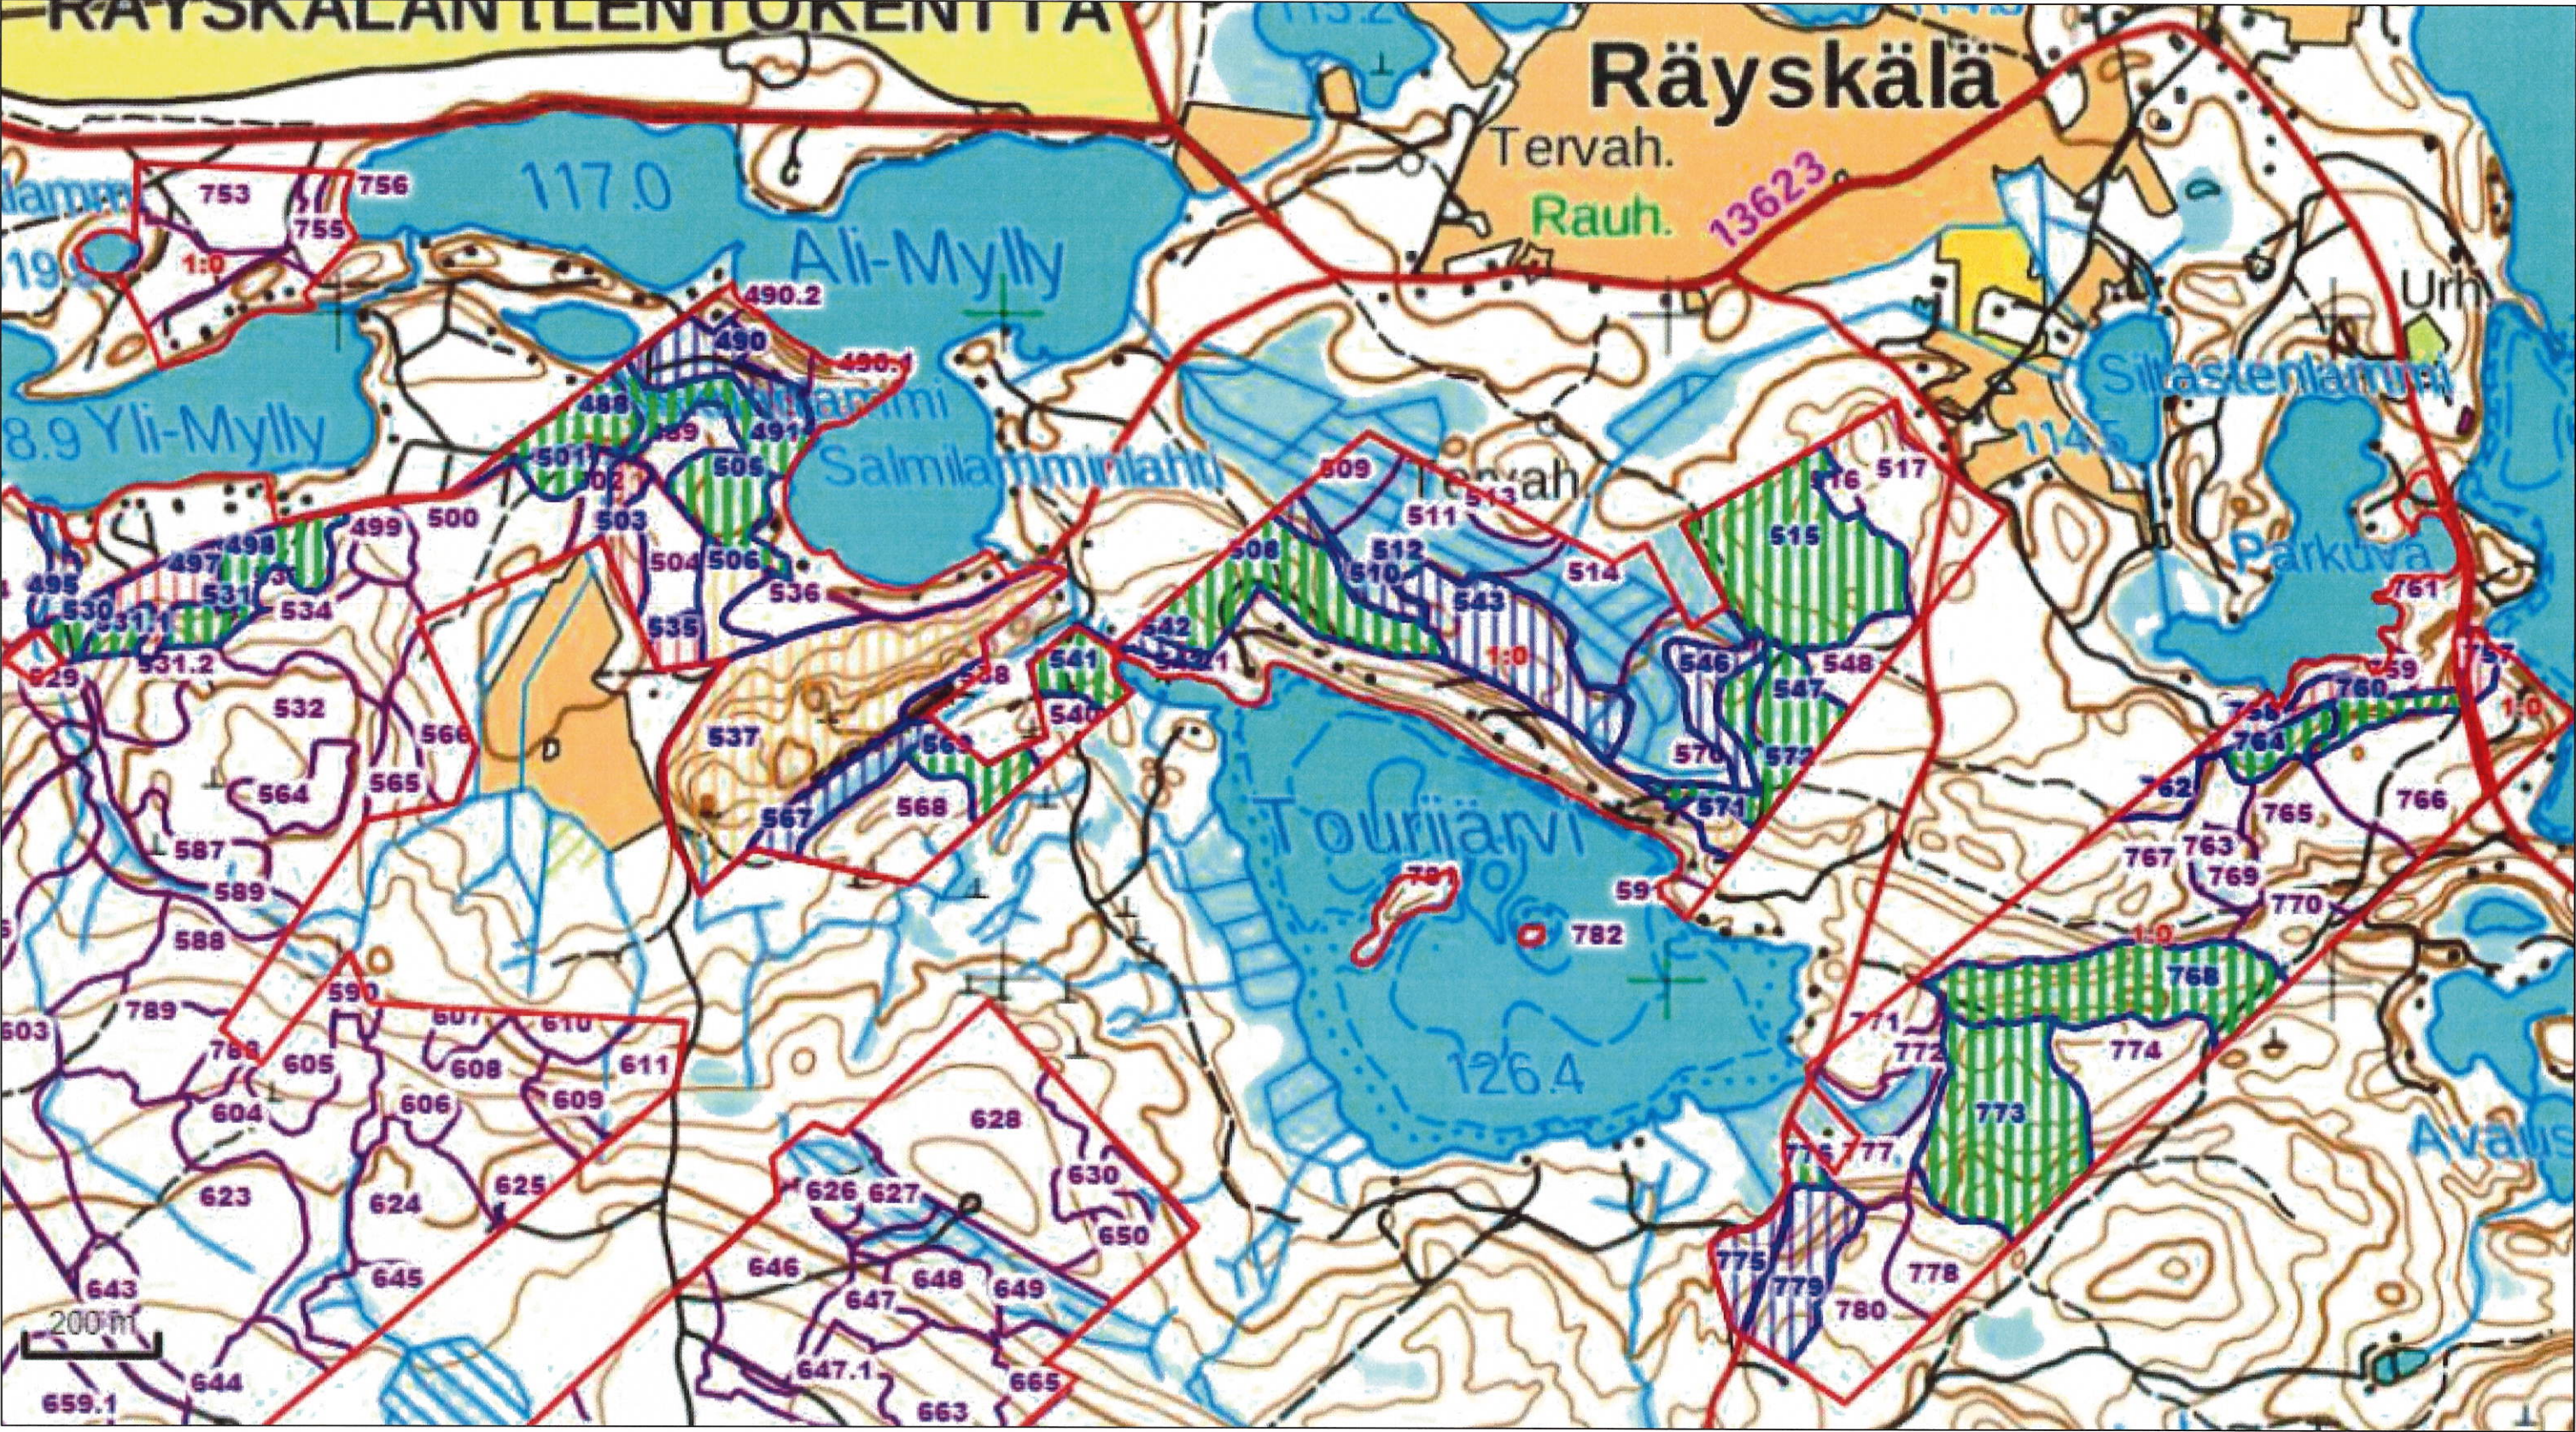


TEEMASELITE		PINTA-ALA	KPL			HAKKUUT							
	Ensiharvennus	7,9 ha	(4)		Harvennushakkuu	107,3 ha(43)							
	Avohakkuu	26,8 ha	(16)				Siemen/suojus/verhopuu	32,7 ha	(13)		Ylispuiden poisto	28,5 ha	(20)

Jälkihoito toimenpiteet:

Riitalan yhteismetsä
Hakkapeliitantie 2
31300 TAMMELA
0500-239858
© MML

Riitalan Yhteismetsä
Kunta: Loppi
Kylä: Yhteismetsät
Tila: Riitalan yhteismetsä 1-0
Kp: 340621, 6738450

KIINTEISTÖKARTTA
18.3.2022 klo 13.38
Kiinteistö: 433-874-1-0
Ala: 1187 ha
Mittakaava: 1:10000

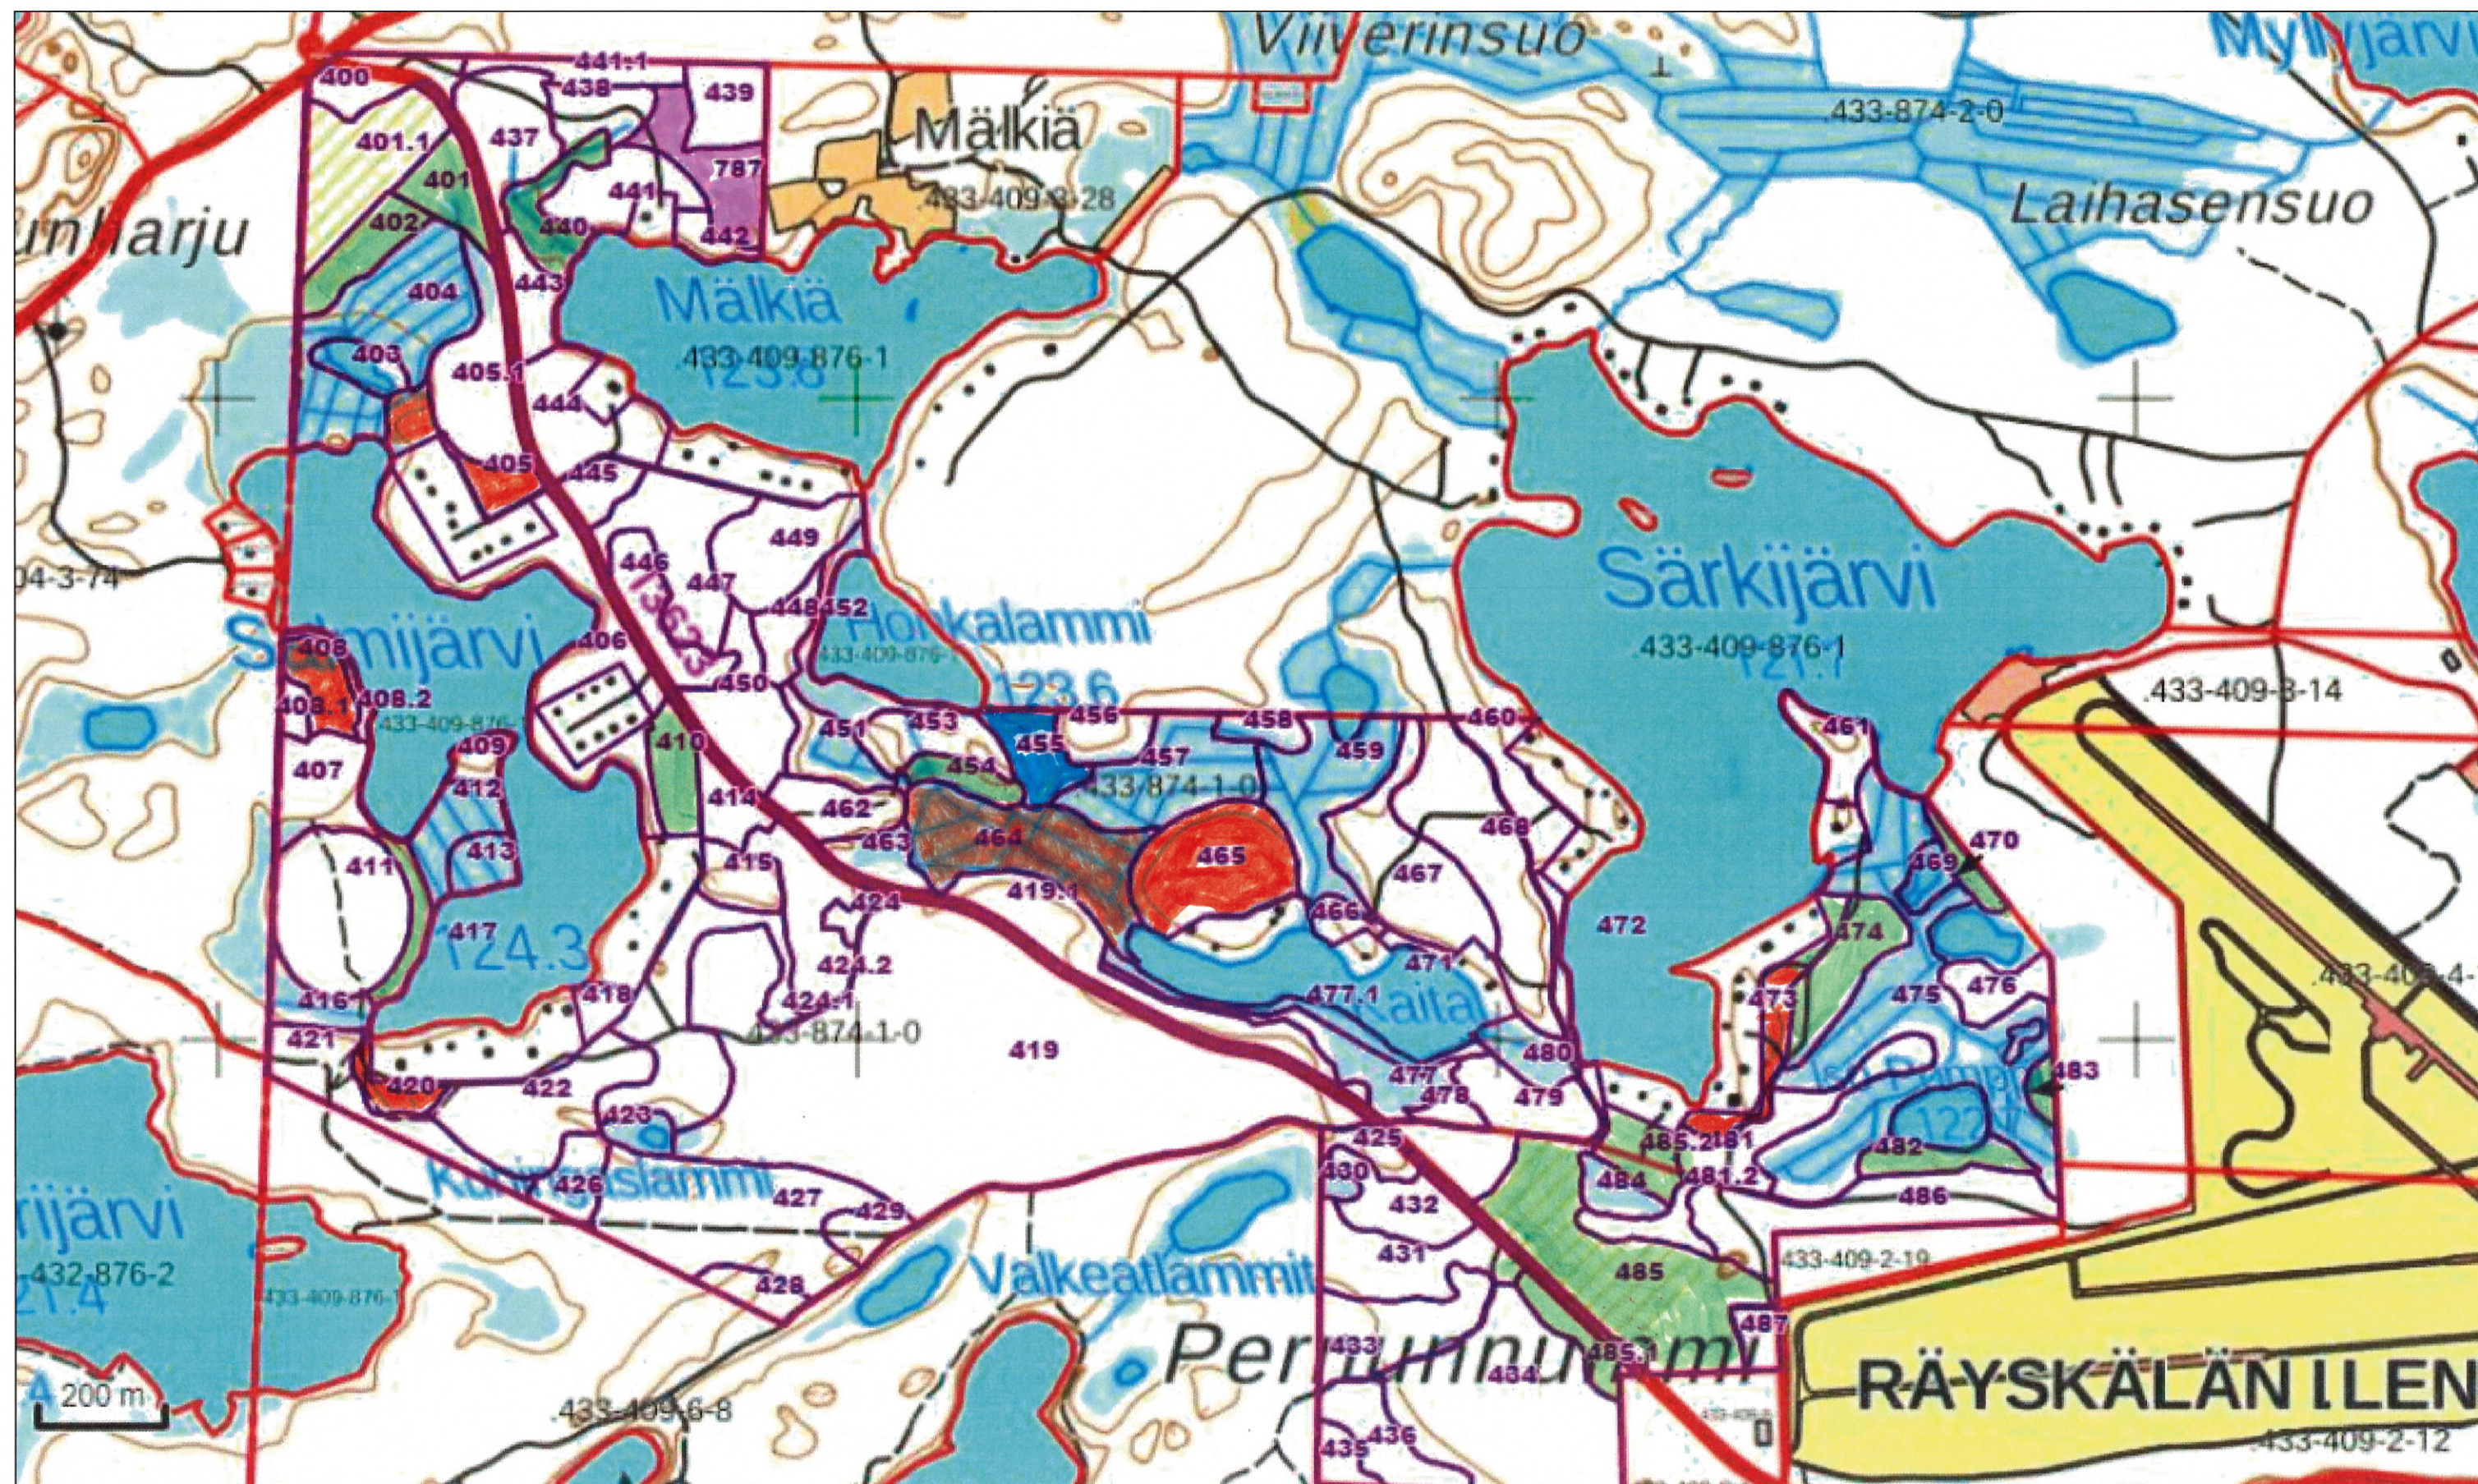

Taimikonhoito:

Männyn istutus:


Kunnen istutus:

Männyn luontainen uudistuminen
(äestys tai laskutus)

J&K hoitajainpitteet:

Riitalan Yhteismetsä
Kunta: Loppi
Kylä: Yhteismetsät
Tila: Riitalan yhteismetsä 1-0
Kp: 340950, 6736545

KIINTEISTÖKARTTA
18.3.2022 klo 14.05
Kiinteistö: 433-874-1-0
Ala: 1187 ha
Mittakaava: 1:10000

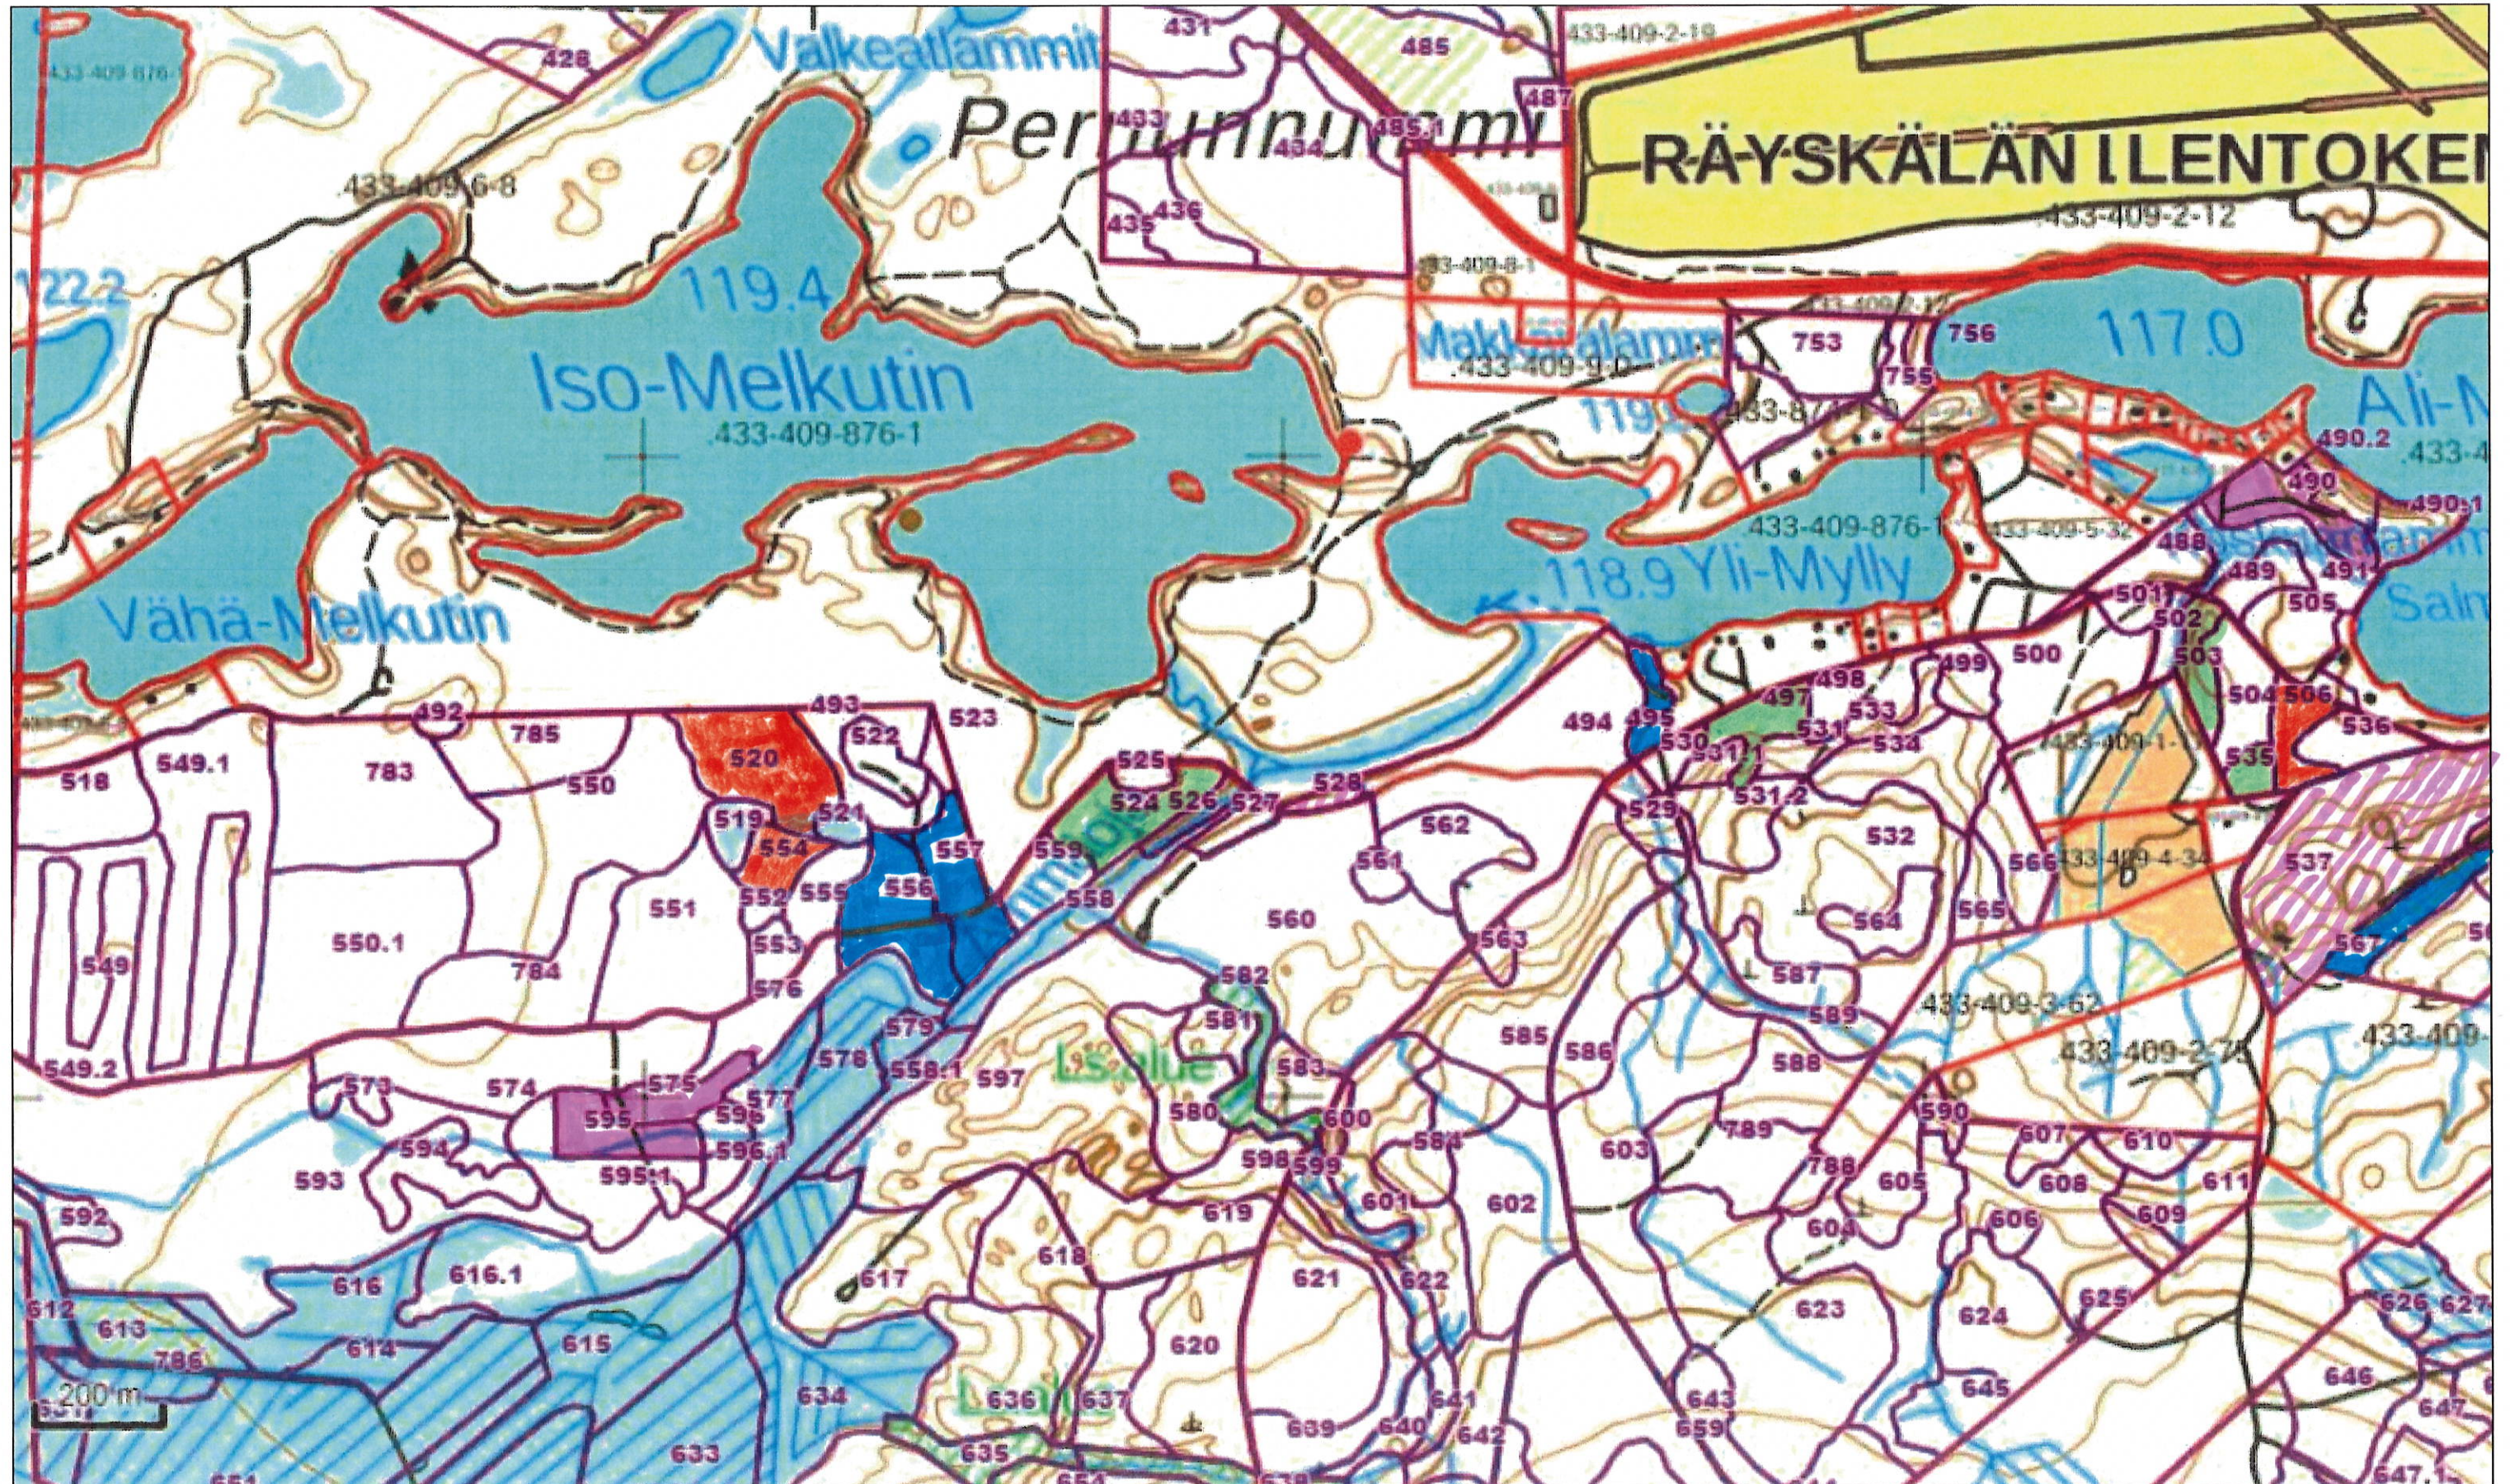

Talvikenhoito:

Männyn istutus:

Kunnon istutus:

Männyn kylvi:


Männyn luontainen uudistaminen (ierokso laikutus):

Riitalan yhteismetsä
Hakkapeliitantie 2
31300 TAMMELA
0500-239858
© MML

Jälkahoitotoimenpiteet

Riitalan Yhteismetsä
Kunta: Loppi
Kylä: Yhteismetsät
Tila: Riitalan yhteismetsä 1-0
Kp: 343510, 6736280

KIINTEISTÖKARTTA
18.3.2022 klo 14.05
Kiinteistö: 433-874-1-0
Ala: 1187 ha
Mittakaava: 1:10000

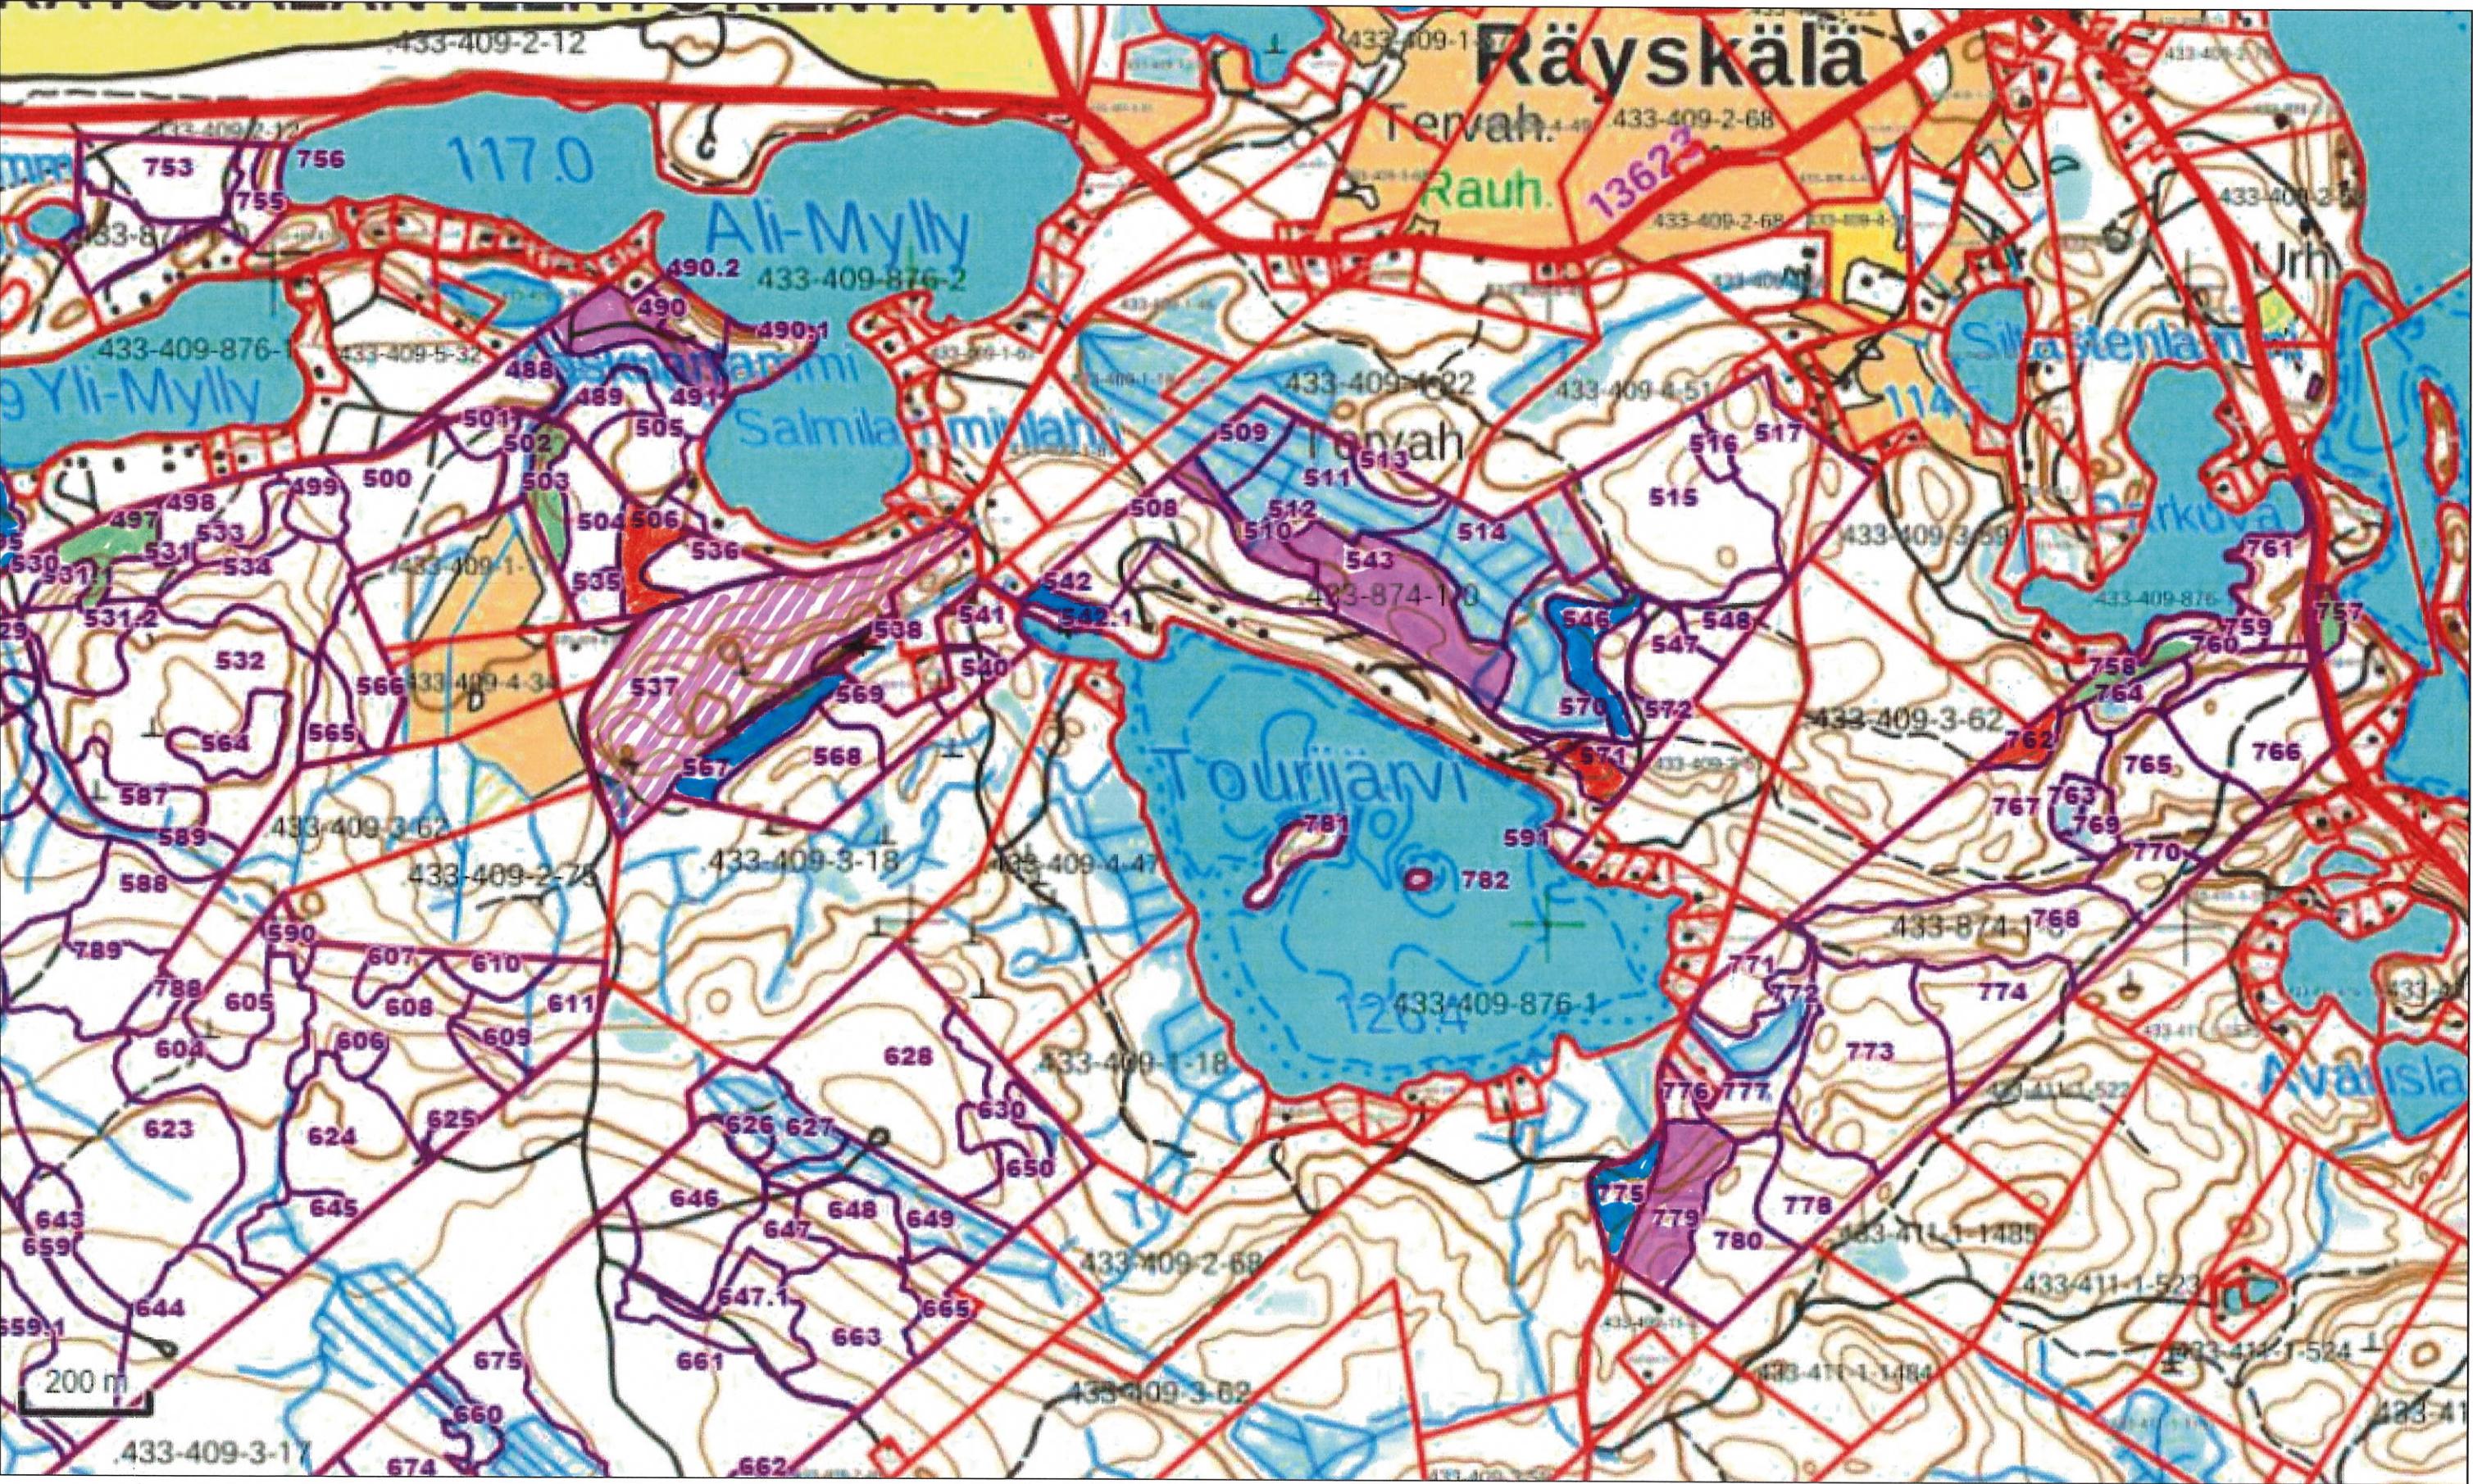

Talvikonhoito:

Kuusen istutus:

Männyn luontainen uudistuminen:

Männyn istutus:

Männyn kylä:

(kestys tal laikutus)