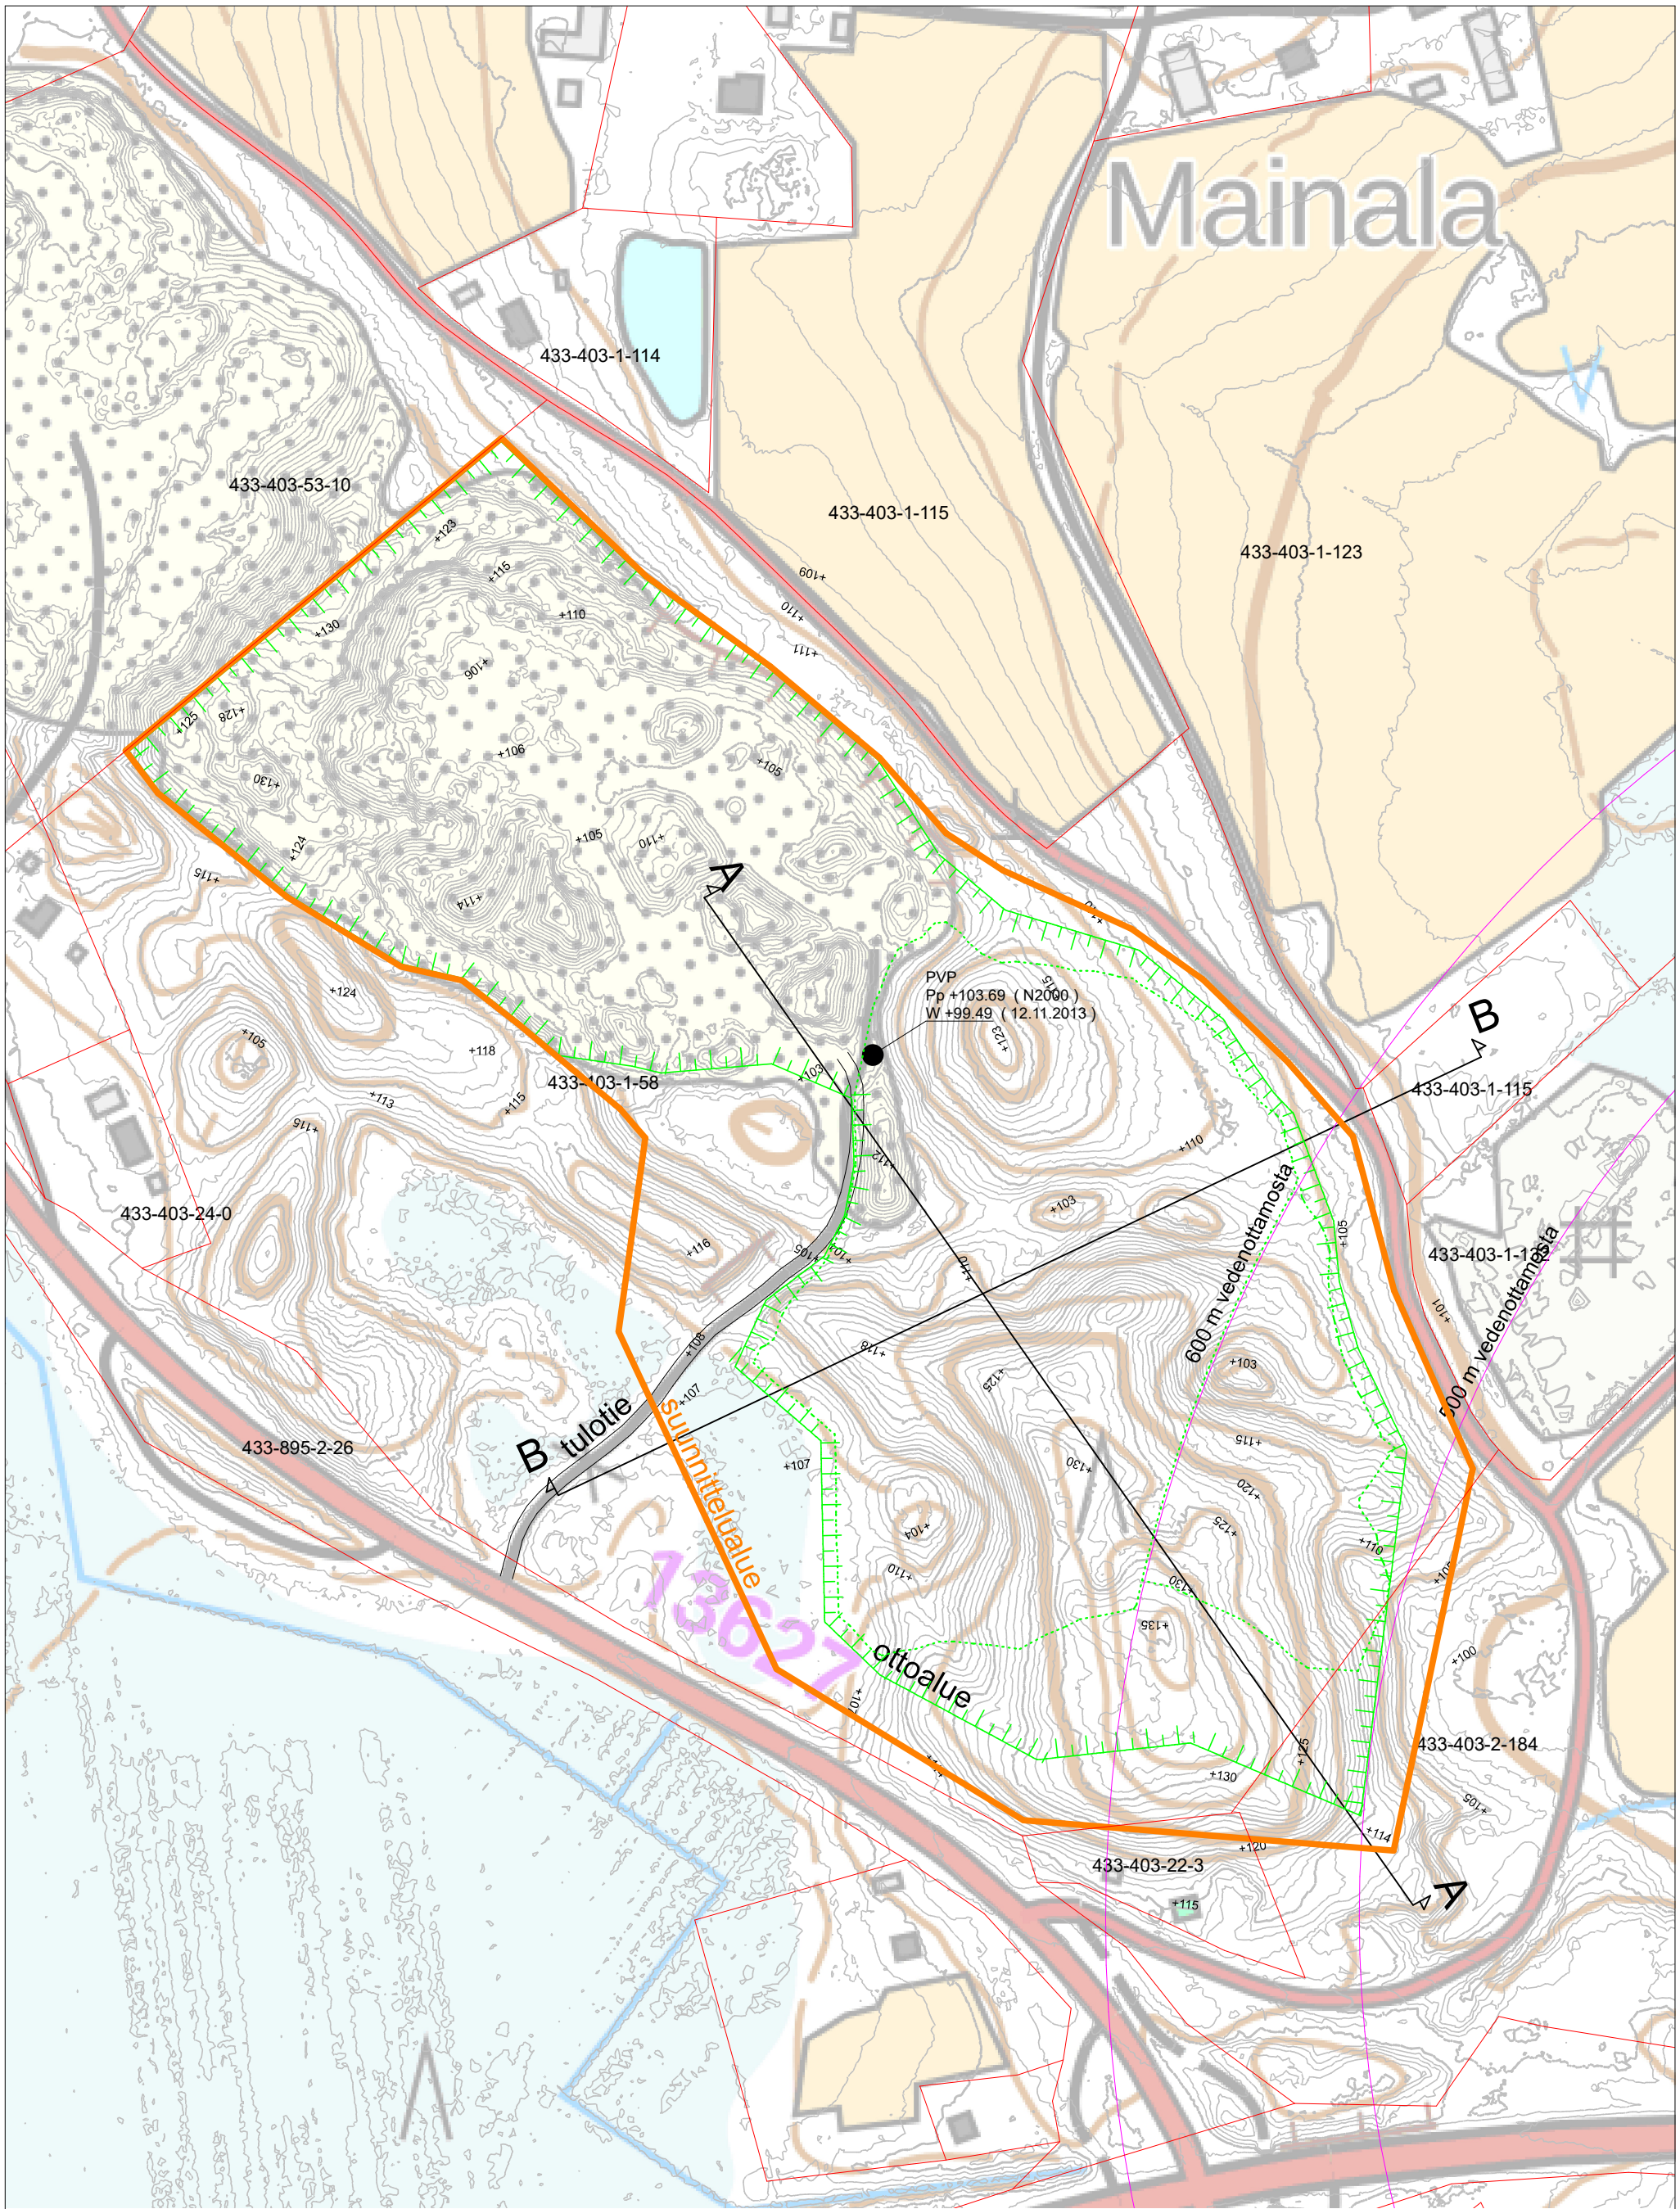


Kohde	433-403-1-58, Kormu
Tilaaja	YIP Ympäristöinsinööripalvelut Oy
Piirustus	Ottosuunnitelma Lähtötilanne
TN:o	.
PVM	11.3.2026
Laatija	JRö
Koord. järjestelmä	ETRS-TM35Fin N2000
MK	1:2500 (A3)

MITTAUSTEKNIIKKA

Sis. MML kartta-aineistoa L4241E3.xy.tdw