


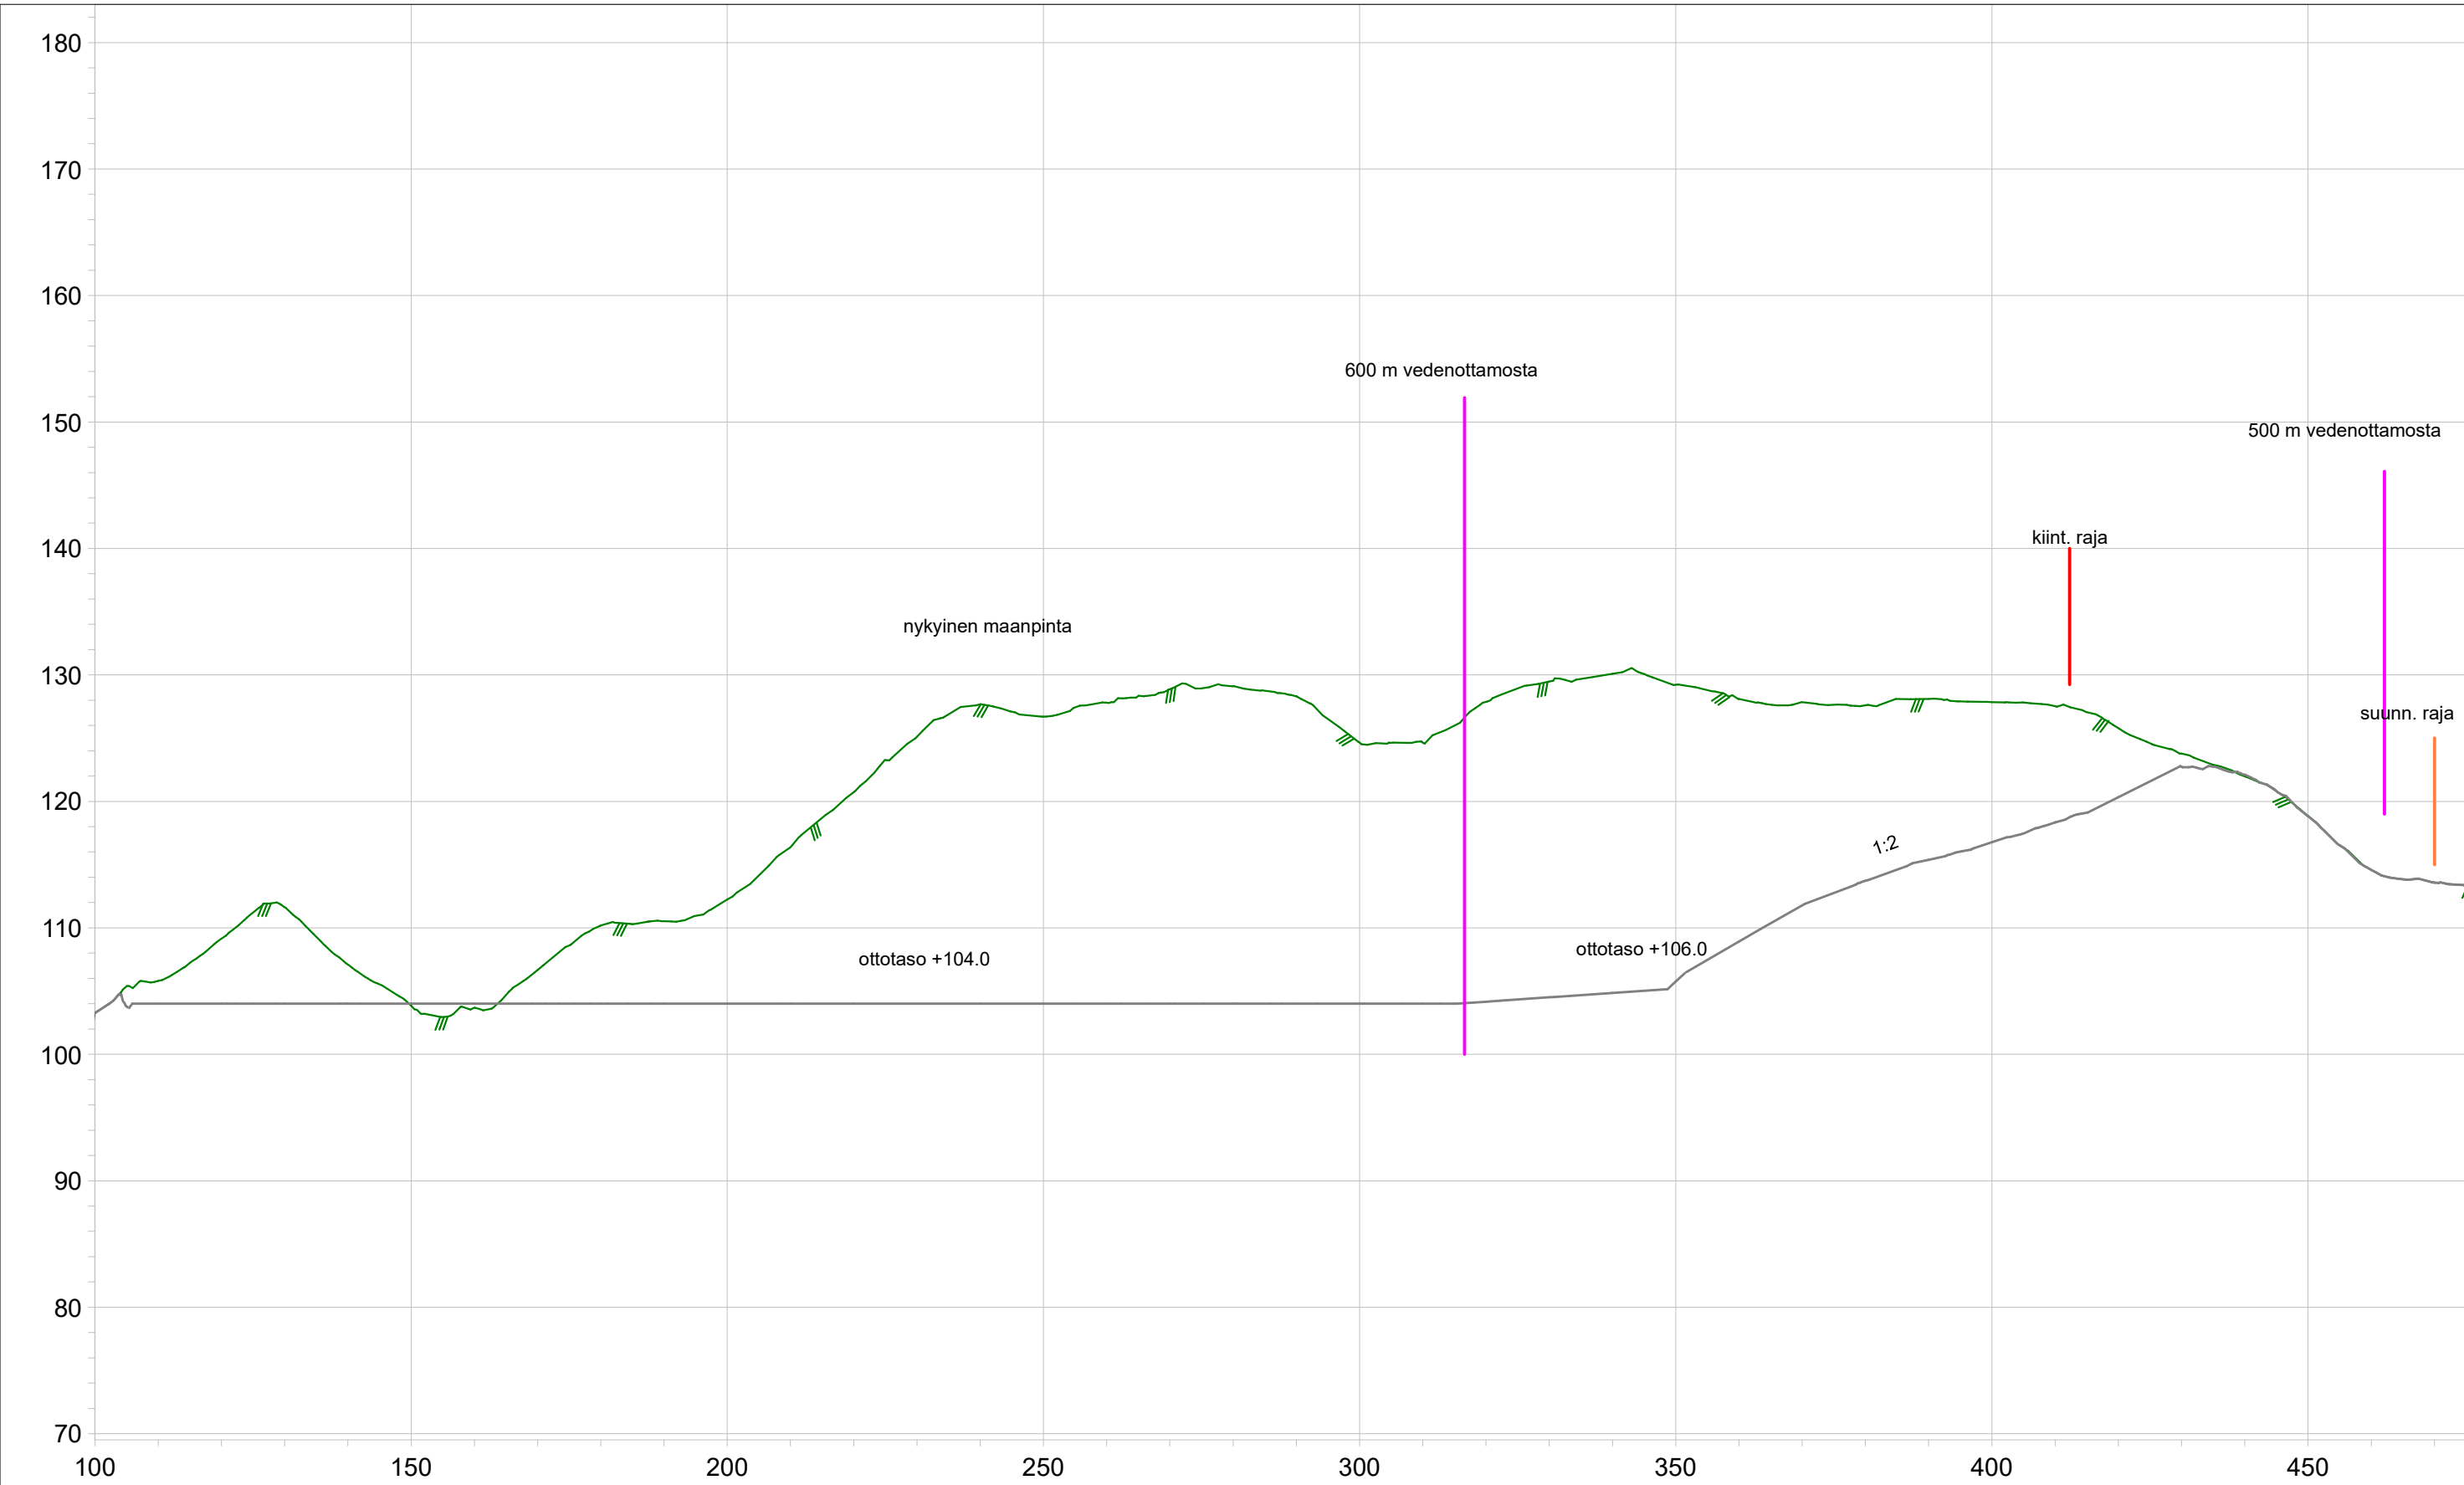

Kohde Kormu 433-403-1-58			
Tilaaaja YIP Ympäristöinsinööripalvelut Oy			
Piirustus Ottosuunnitelma Poikkileikkaus A-A			
TN:o	PVM 23.1.2026	Laatija JRö	Koord.järjestelmä
 MITTAUSTEKNIikka OY Tuottajankatu 10, 04440 Järvenpää www.mittaustekniikka.fi			ETRS-TM35FIN N2000
Poikkileikkaus A-A.p10.idw			MK 1:1000/1:500 (A3)