


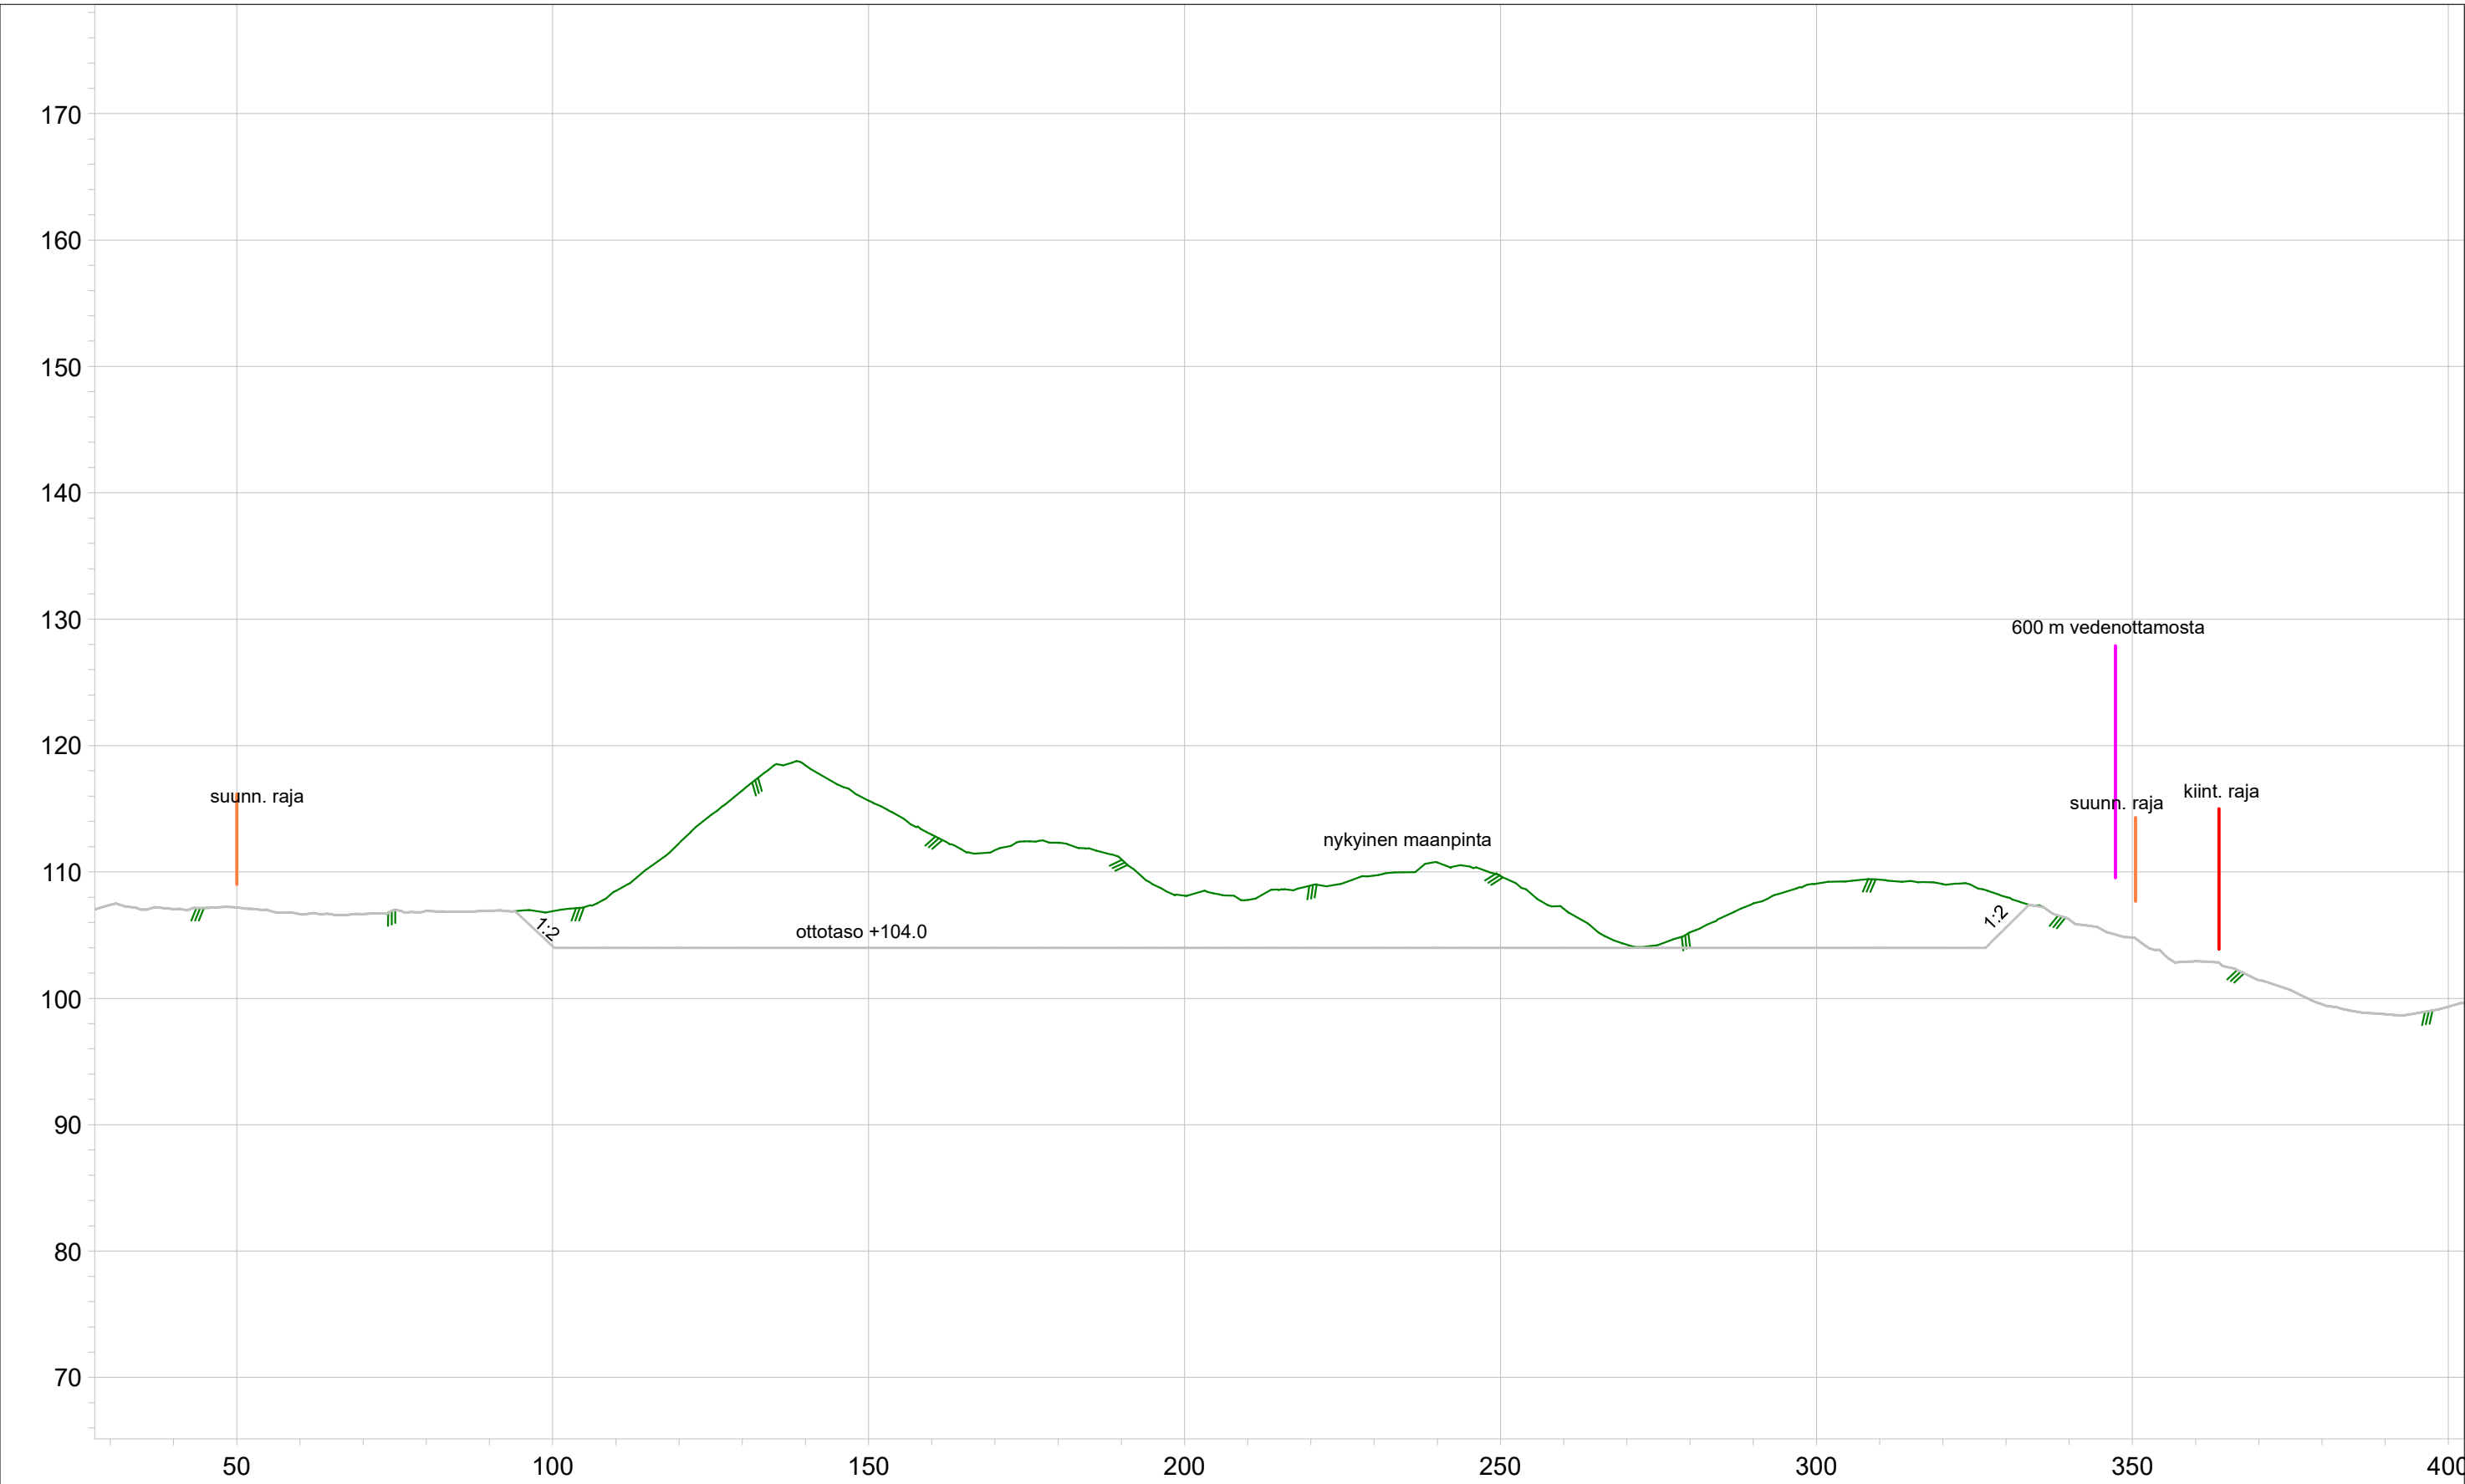

Kohde Kormu 433-403-1-58			
Tilaaaja YIP Ympäristöinsinööripalvelut Oy			
Piirustus Ottosuunnitelma Poikkileikkaus B-B			
TN:o	PVM 23.1.2026	Laatija JRö	Koord.järjestelmä
 MITTAUSTEKNIikka OY Tuottajankatu 10, 04440 Järvenpää www.mittaustekniikka.fi			ETRS-TM35FIN N2000
Poikkileikkaus B-B.p10.ldw			MK 1:1000/1:500 (A3)