


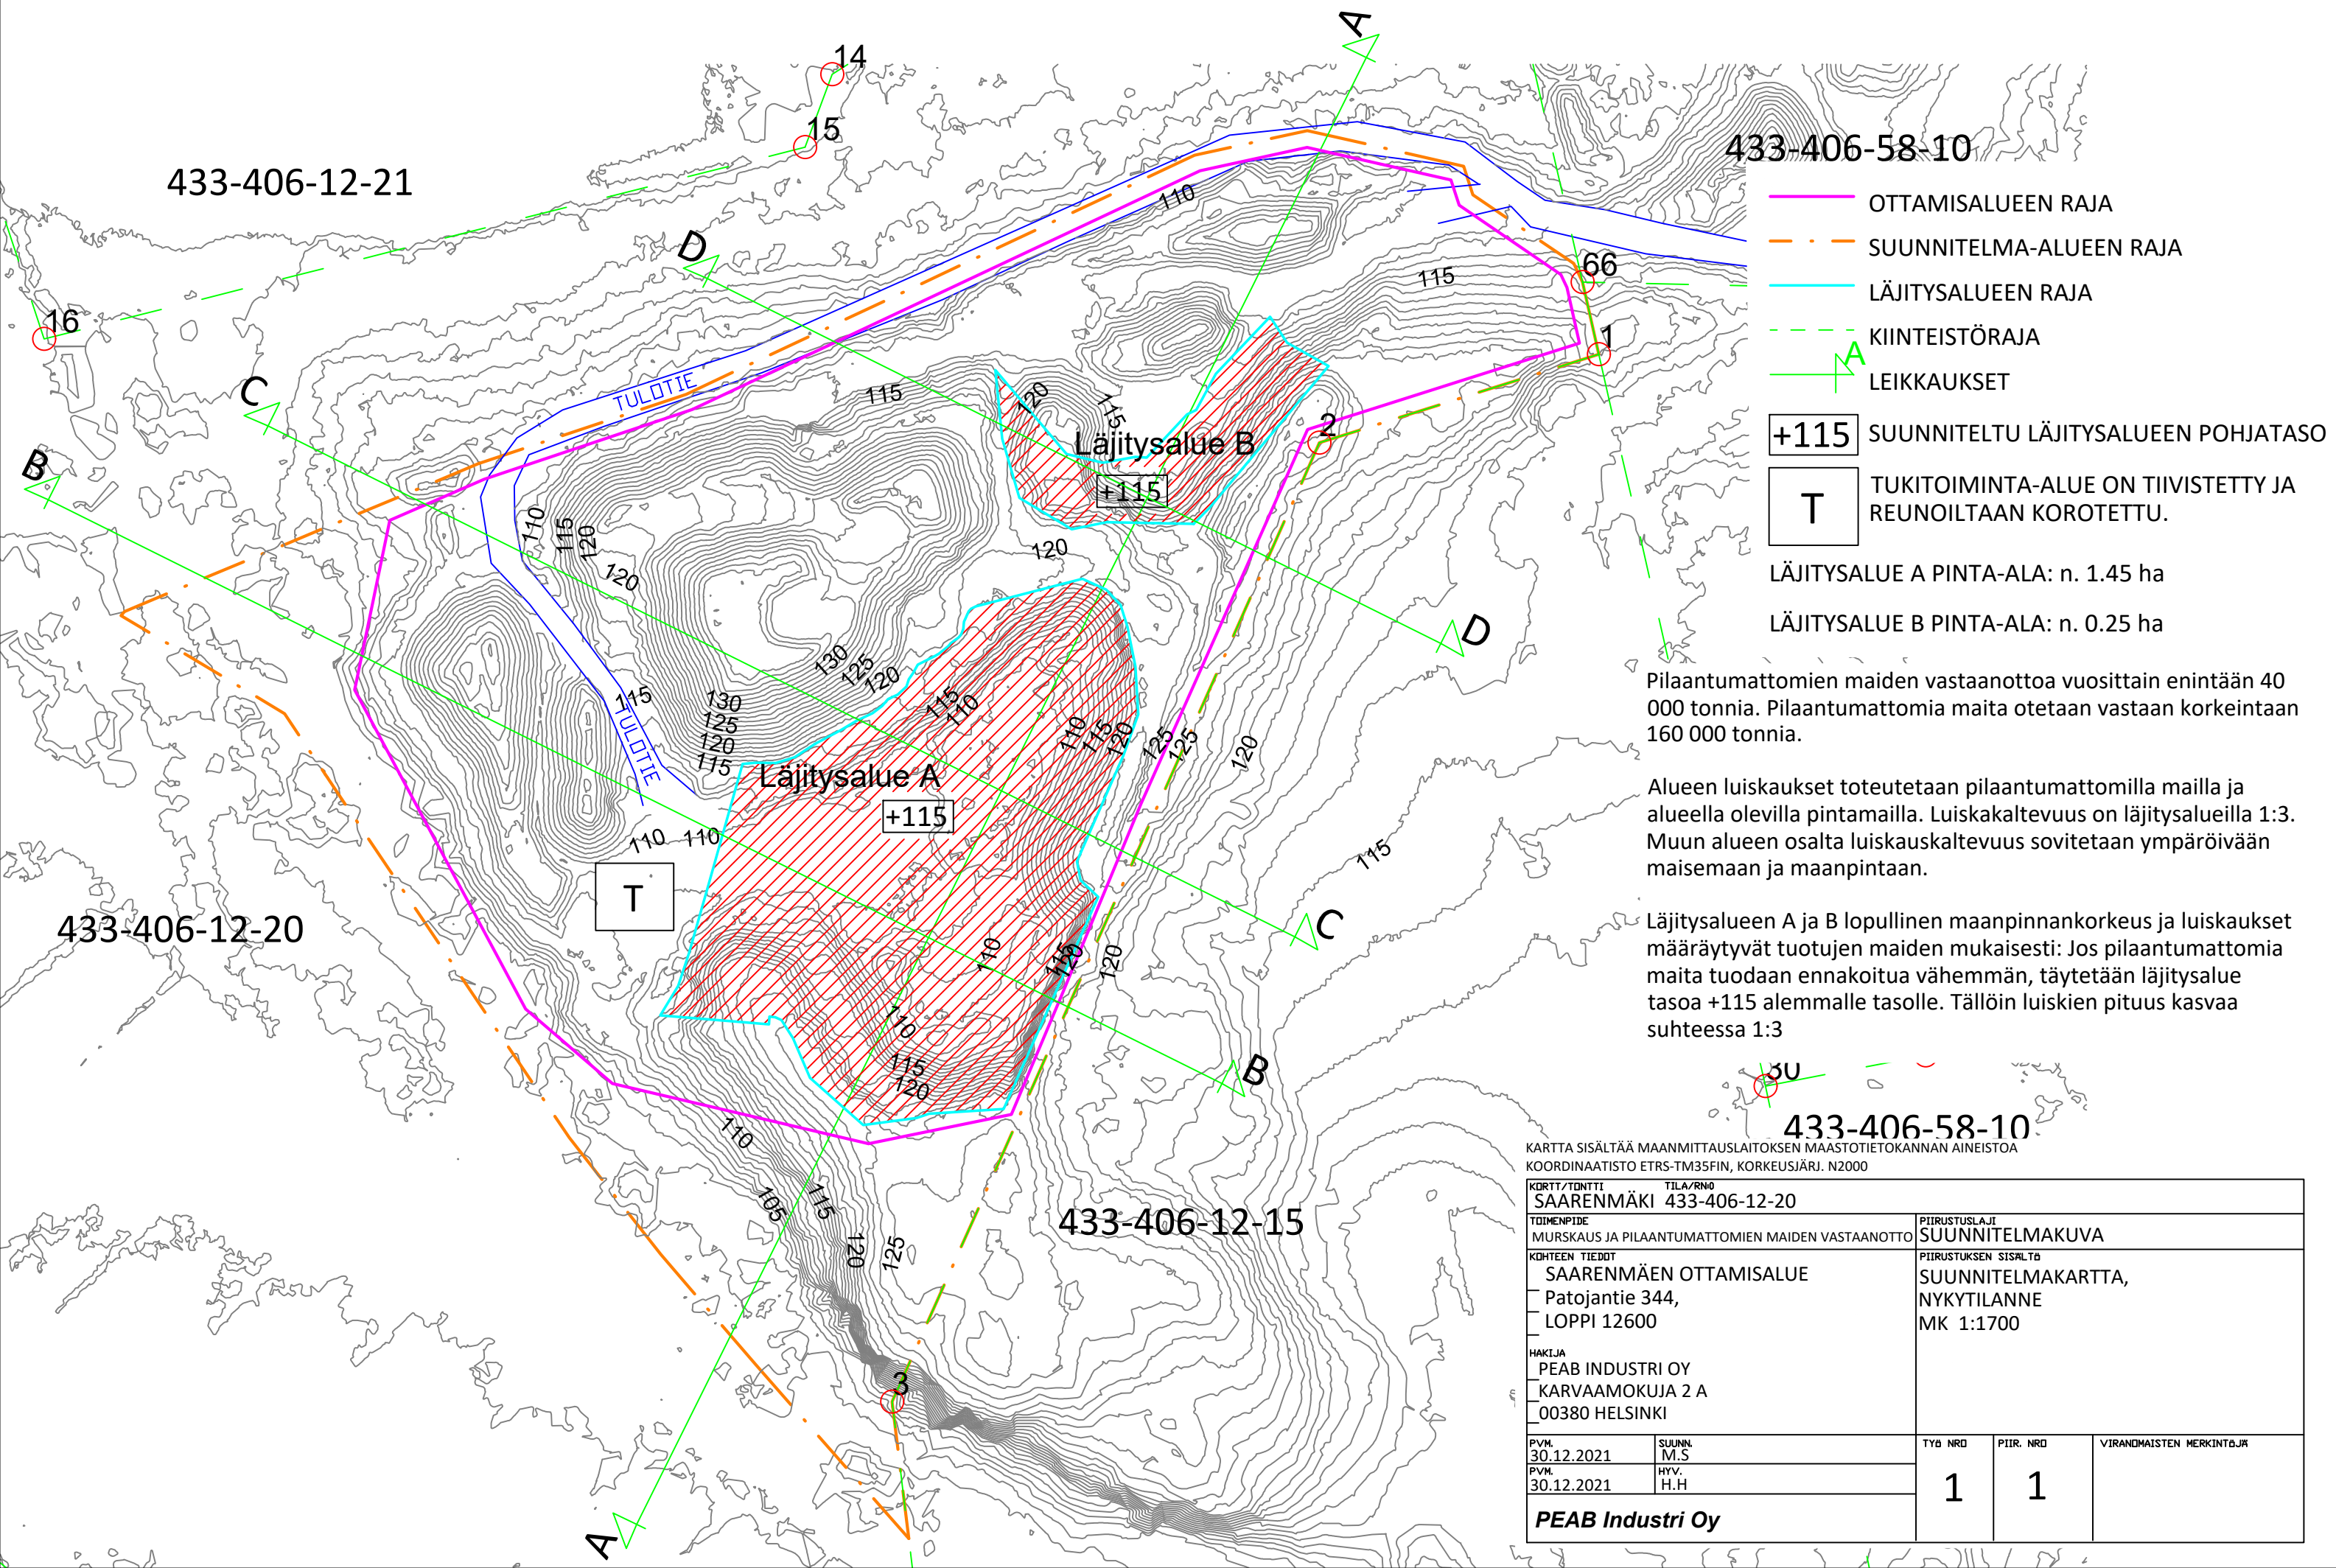

KORTTI/TONTTI SAARENMÄKI 433-406-12-20		TILA/RN0	
TOIMENPIDE MURSKAUS JA PILAANTUMATTOMIEN MAIDEN VASTAANOTTO		PIIRUSTUSLAJI SUUNNITELMAKUVA	
KOHTEEN TIEDOT SAARENMÄEN OTTAMISALUE Patojantie 344, LOPPI 12600		PIIRUSTUKSEN SISÄLTÖ SUUNNITELMAKARTTA, NYKYTILANNE MK 1:1700	
HAKIJA PEAB INDUSTRI OY KARVAAMOKUJA 2 A 00380 HELSINKI			
PVM. 30.12.2021	SUUNN. M.S.	TYÖ NRO	PIIR. NRO
PVM. 30.12.2021	HYV. H.H.	1	1
PEAB Industri Oy		VIRANOMAISTEN MERKINTÖJÄ	